




Fasad mot Nordöst

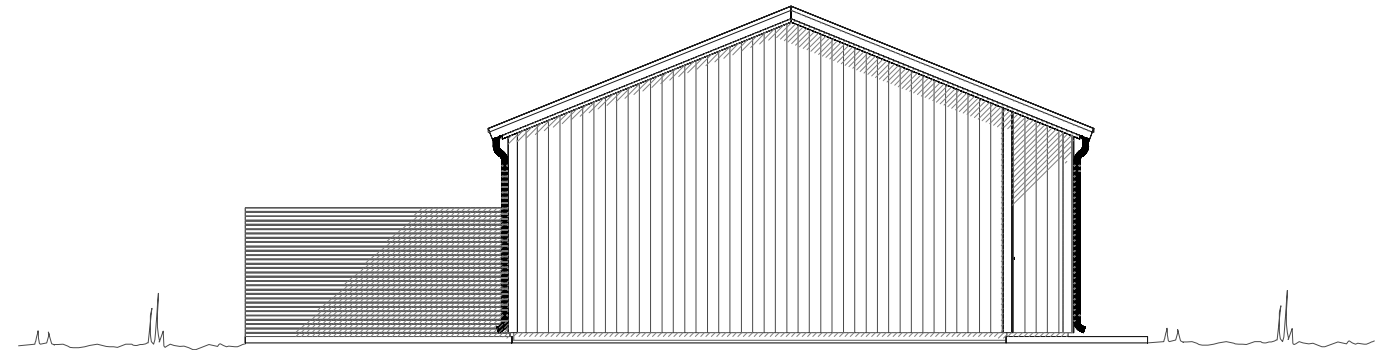

Fasad mot Sydöst

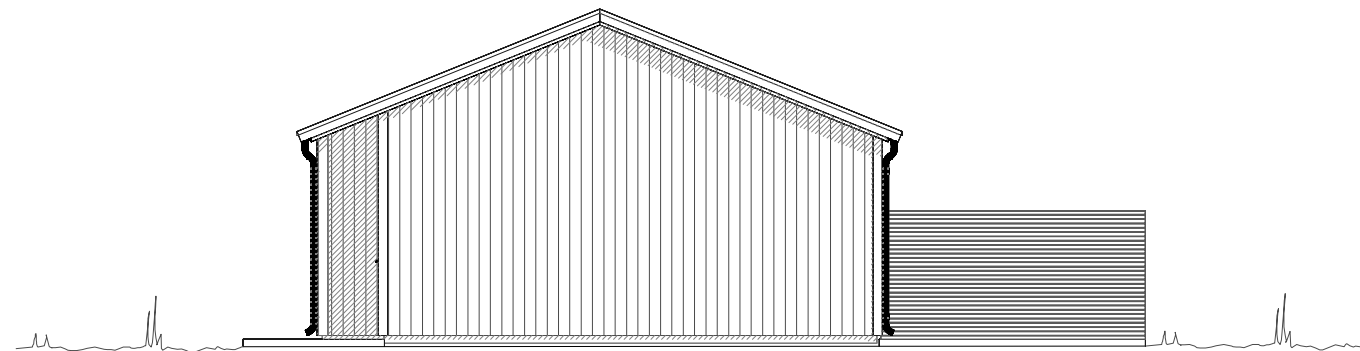

Fasad mot Nordväst

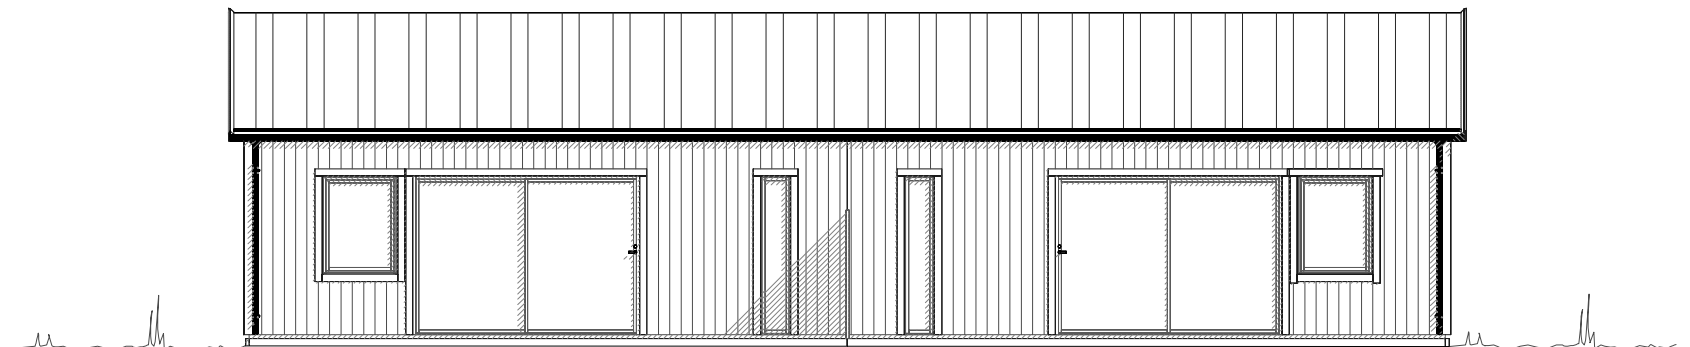

Fasad mot Sydväst



Nybyggnad parhus / Hus 2
 Fåröhus Invest AB
 Fårö
 Gotland

BYGGGLOVSHANDLING

Fasader
 Fårö Mölnor 1:18

UPPDRAG NR/RITN. NR	RIT/KONSTR AV	HANDLÄGGARE
12180306	GuteK	SR

BET	ANT	ÄNDRINGEN AVSER	DATUM	SIGN
			DATUM 2019-05-17	
			ANSVARIG	
			SKALA 1:100	
			NUMMER A:08	BET