




Fasad enligt situationsplan

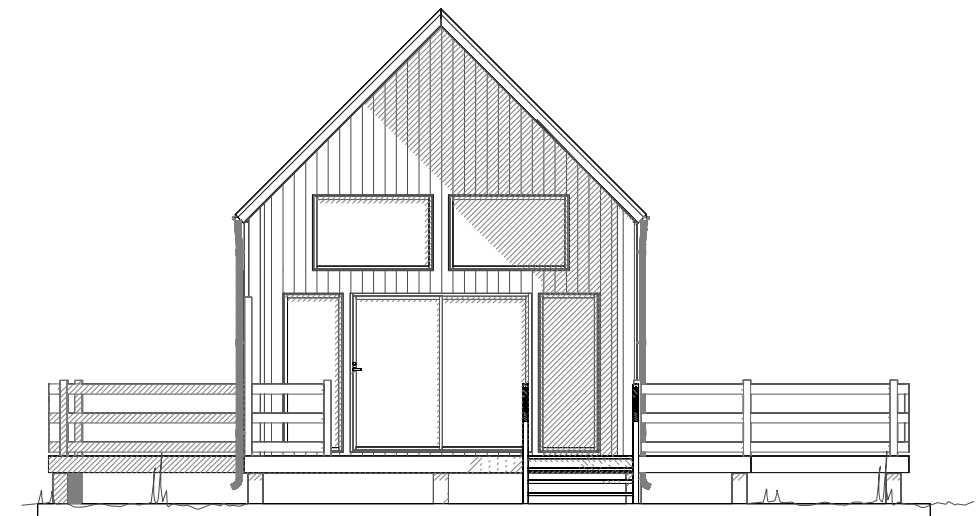

Fasad enligt situationsplan

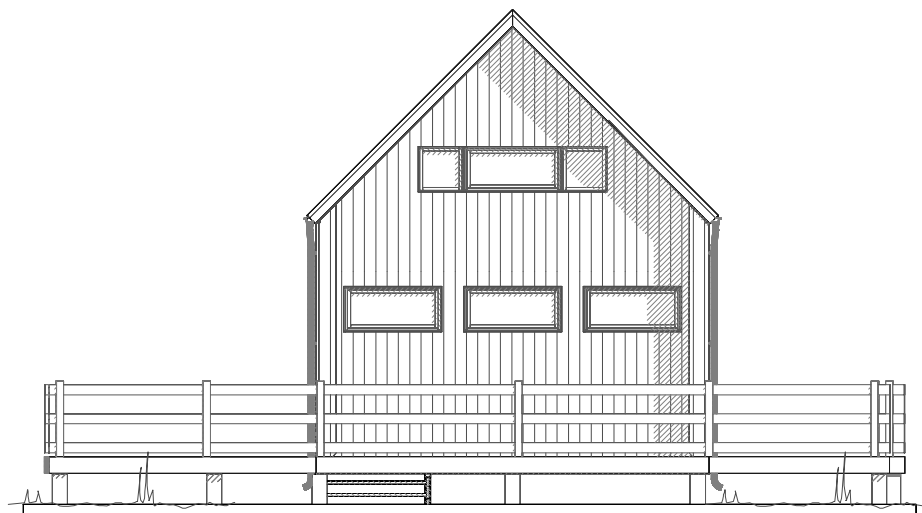

Fasad enligt situationsplan

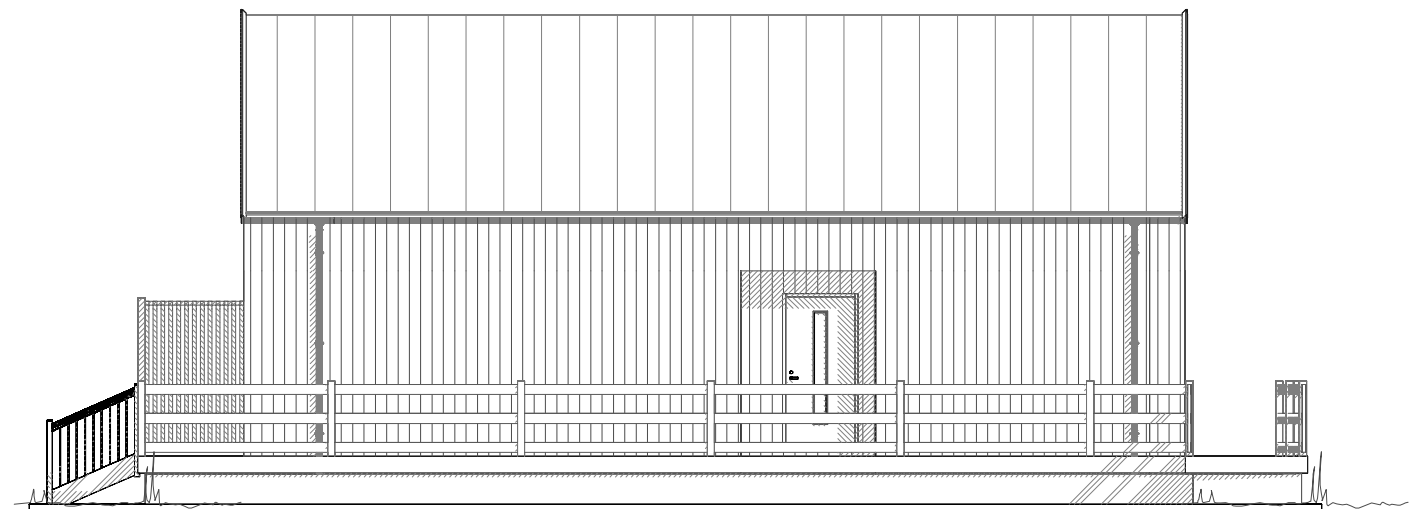

Fasad enligt situationsplan



BET	ANT	ÄNDRINGEN AVSER	DATUM	SIGN
			2020-11-24	
Nybyggnad uthyrningsstugor			BYGGLOVSHANDLING	
Östergarn			ANSVARIG	
Gotland			SKALA 1:100	
UPPDRAG NR/RITN. NR	RIT/KONSTR AV	HANDLÄGGARE	NUMMER	BET
15201101	GuteK	SR	A:04	