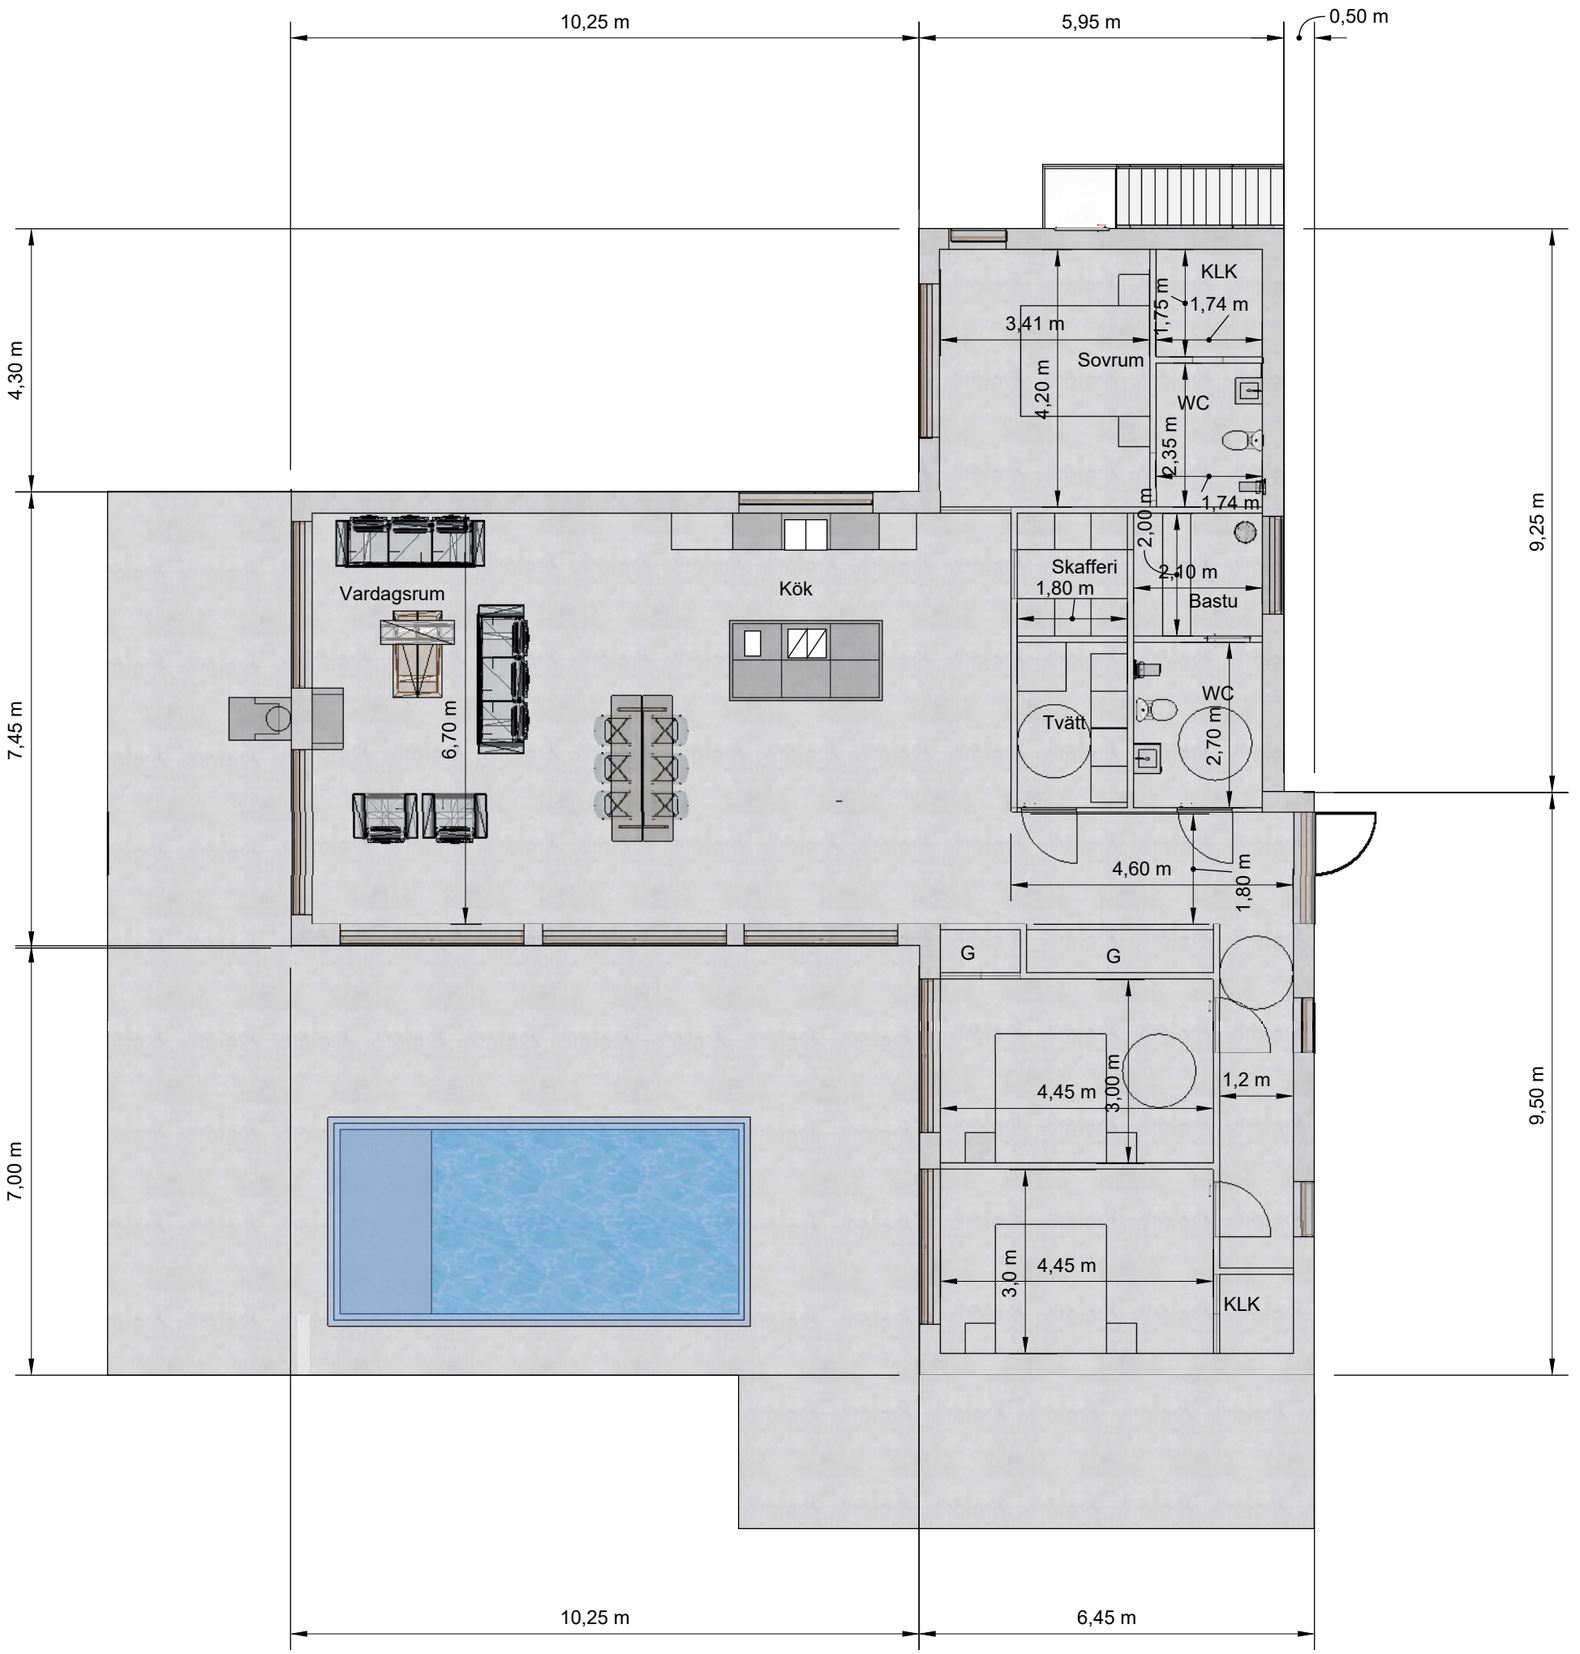

Bolagsnamn
Gnisvärd Utveckling AB
Rävgärdsvägen 27
19273 Sollentuna

PROJECT
Rådjursvägen 10&12

PROJECT NO.
154 &160

ISSUE
20-11-26
Rev 2020-12-28

DRAWN BY
MR

A.2