

Beslut, se aktbilaga BE.

TEKNISK BESKRIVNING

Koordinatförteckning

Pkt	X	Y	Markering
IFVAMxGRÄx 314	6314041.89	1648769.43	Råsten
315	6314035.01	1648754.90	Rör i gjutning
316	6314057.45	1648743.10	Rör i gjutning
317	6314065.83	1648756.83	Rör i gjutning
318	6314063.45	1648738.36	Rör i mark
319	6314076.07	1648751.42	Råsten
320	6314063.74	1648833.43	Rör i mark
321	6314099.70	1648821.16	Rör i mark
322	6314116.05	1648869.45	Råsten
IFVAMxPOLx 6	6314076.584	1648889.229	Rör i mark

Regkarta: 05829:87

Koordinatsystem: Fristående 2,5 gon V Ek.kartan

Inre noggrannhet: 25 mm


Framställd genom: Nymätning

Yttre noggrannhet: 1000 mm

Upprättad 2000-10-09 i skala 1:1000

Bas: FGotland Inpassn. nr 425

Förut befintlig markering understruken

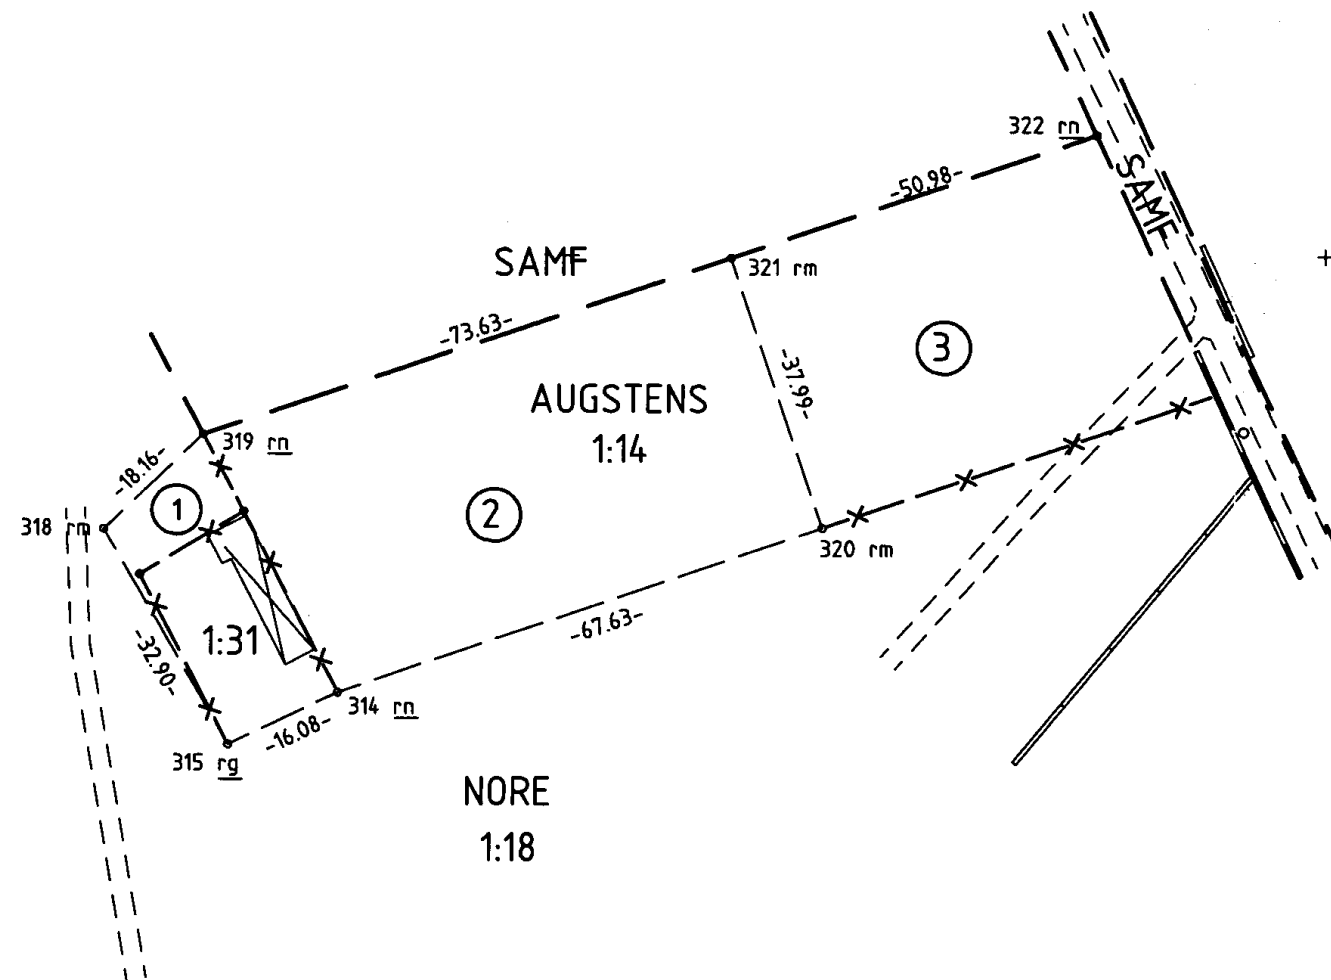

0 20 40
Meter

Ärende

Aktbilaga KA

Fastighetsreglering berörande Vamlingbo Nore 1:18,
1:26-1:31 och Vamlingbo Augstens 1:14
Gotland kommun

Ärendenr: 100134

Johan Stengård
Johan Stengård
Förrättningslantmätare



Förrättningen är registrerad

Registreringsdatum: 2000-11-27

Johan Stengård

Nya gränser: 320-321, 319-318-315.

09-VAM-538

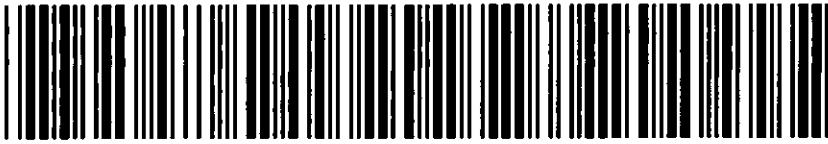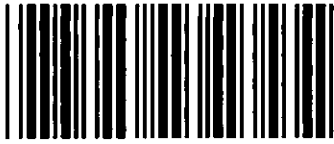

Akt nr:

09-VAM-538

AU\$09-VAM-538

Lantmäterimyndigheten

Gotlands län

HANDLINGAR

Upprättade år 2000	Dnr I00134
Ärende Fastighetsreglering berörande Vamlingbo Nore 1:18, 1:26-1:31 och Vamlingbo Augstens 1:14	
Kommun Gotland	
Län Gotland	

**Aktas
noga!**

*Kartor och handlingar är
ömtåliga. Vid användningen
måste de aktas mycket noga.*

I denna lantmäteriakt får inte ens med blyerts ske anteckning,
förstrykning eller dylikt.

Kartor och handlingar skall återsändas i de skyddsomslag, som
de förpackats i från lantmäterimyndigheten.

Om utlånad handling skadas kan lantmäterimyndigheten
bestämma att handlingen skall lagas på låntagarnas bekostnad.

VAMLINGBO
538

Till akten hör

..... band

..... numrerade sidor

..... inneliggande karta

..... annan karta

Ingen karta

56 sidor

Beslut

2000-10-20

Ärendenummer

I00134

Förrättningslantmätare

Johan Stengård

Förrättningen är registrerad

Registreringsdatum

2000-11-27

Johan Stengård

Ärende Fastighetsreglering berörande Vamlingbo Nore 1:18, 1:26-1:31 och
Vamlingbo Augstens 1:14.

Kommun: Gotland

Gotlands län

		Ägo- figur	Areal m ² / andelar
Beslut	Lantmäterimyndigheten beslutar om fastighetsbildning enligt följande:		
Fastighet	VAMLINGBO AUGSTENS 1:14 Lars Anders Nilsson, andel 1/2, lagfaren ägare Bror Nilsson, andel 1/2, lagfaren ägare		
Fastighetsreglering	Avstår till Vamlingbo Nore 1:31	2	2689
	Avstår till Vamlingbo Nore 1:31	3	2010
Fastighet	VAMLINGBO NORE 1:18 Ing-Britt Olsson, andel 1/2, lagfaren ägare Börje Olsson, andel 1/2, lagfaren ägare		
Fastighetsreglering	Erhåller från Vamlingbo Nore 1:31	3	2010
	Avstår till Vamlingbo Nore 1:31	1	180

Ändrat servitut**09-VAM-250.A**

Servitutsområdet ändras enligt följande.

Servitutet får ej utövas inom figur 1.

Servitutet får utövas även inom figur 3.

Ändamål

Lek- och strövområde.

Till förmån förVamlingbo Nore 1:26, Vamlingbo Nore 1:27,
Vamlingbo Nore 1:28, Vamlingbo Nore 1:29,
Vamlingbo Nore 1:30, Vamlingbo Nore 1:31**Belastar**

Vamlingbo Nore 1:18

Fastighet**VAMLINGBO NORE 1:26**

Nils Carlson, lagfaren ägare

Fastighetsreglering **Ändrat servitut** **09-VAM-250.A**
Se Vamlingbo Nore 1:18 ovan.

Fastighet **VAMLINGBO NORE 1:27**
Urban Luhr, andel 1/2, lagfaren ägare
Marianne Luhr, andel 1/2, lagfaren ägare

Fastighetsreglering **Ändrat servitut** **09-VAM-250.A**
Se Vamlingbo Nore 1:18 ovan.

Fastighet **VAMLINGBO NORE 1:28**
Micka Turesson Wohlin, andel 1/2, lagfaren ägare
Pär Ola Wohlin, andel 1/2, lagfaren ägare

Fastighetsreglering **Ändrat servitut** **09-VAM-250.A**
Se Vamlingbo Nore 1:18 ovan.

Fastighet **VAMLINGBO NORE 1:29**
Sten Ramberg, andel 1/2, lagfaren ägare
Gunn Ramberg, andel 1/2, lagfaren ägare

Fastighetsreglering **Ändrat servitut** **09-VAM-250.A**
Se Vamlingbo Nore 1:18 ovan.


Fastighet **VAMLINGBO NORE 1:30**
Kajsa Lindståhl, lagfaren ägare

Fastighetsreglering **Ändrat servitut** **09-VAM-250.A**
Se Vamlingbo Nore 1:18 ovan.

Fastighet **VAMLINGBO NORE 1:31**
Tom Rosander, lagfaren ägare

Fastighetsreglering	Erhåller från Vamlingbo Augstens 1:14	2	2689
	Erhåller från Vamlingbo Augstens 1:14	3	2010
	Erhåller från Vamlingbo Nore 1:18	1	180
	Avstår till Vamlingbo Nore 1:18	3	2010
	Areal enligt fastighetsregistret efter förrättningen.		3281

Ändrat servitut **09-VAM-250.A**
Se Vamlingbo Nore 1:18 ovan.

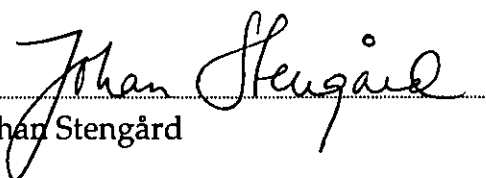
Johan Stengård

Protokoll

2000-10-20

Ärendenummer
I00134

Förrättningslantmätare
Johan Stengård

Ärende Fastighetsreglering berörande Vamlingbo Nore 1:18, 1:26-1:31 och Vamlingbo Augstens 1:14.

Kommun: Gotland

Gotlands län

Handläggning Utan sammanträde.

Sakägare Sakägare redovisas i separat sakägarförteckning, aktbilaga D

Yrkande Se ansökan aktbilaga A.

Redogörelse Överenskommelse om fastighetsreglering enligt 5 kap 18 § fastighetsbildningslagen, se aktbil B1-B2, C1-C7.

Genom regleringen utökas fritidsbostadsfastigheten Vamlingbo Nore 1:31. Fastigheten får en areal som är normal för fritidsfastigheter i liknanden lägen, ca 3000 kvm. Vidare görs en mindre markjustering mellan jordbruksfastigheterna Vamlingbo Nore 1:18 och Vamlingbo Augstens 1:14. I anledning av marköverföringarna justeras det lek- och strövområdesservitut som Vamlingbo Nore 1:26-1:31 har sedan tidigare.

För området gäller delvis bestämmelser om strandskydd (300 meters strandskydd). Den mark som överförs till 1:31 utgörs emellertid huvudsakligen av ett svårgenomträngligt enbuskbuskage som inte har någon betydelse eller är av något intresse för allmänheten. Syftet med bestämmelserna motverkas uppenbarligen inte av regleringen som därför skall tillåtas.

Regleringen är utan betydelse för innehavare av fordran.

Fastighetsbildningen strider inte mot bestämmelserna i 3 kap 3 § fastighetsbildningslagen.

Fastighetsbildningsbeslut Fastighetsbildning, se beslutsdokument, aktbilaga BE med karta, aktbilaga KA.

Ersättningsbeslut Ägaren till Vamlingbo Nore 1:31, Tom Rosander, erlägger direkt till ägaren av Vamlingbo Augstens 1:14, Lars Anders och Bror Nilsson, 50 000 kr.

Ersättningen skall betalas senast en månad efter det förrättningen vunnit laga kraft.

Kostnads-
fördelningsbeslut

Tom Rosander, Långa Raden 6, 183 52 Täby

Aktmottagare

Tom Rosander.

Avslutningsbeslut

Förrättningen avslutas.

Överklagande

Den som är missnöjd med Lantmäterimyndighetens beslut kan överklaga detta. Ett beslut överklagas genom att en skrivelse lämnas eller skickas till:

Lantmäterimyndigheten
Gotlands län
Artillerigatan 2 B
621 45 Visby


Fastighetsdomstolen behandlar sedan överklagandet.

Skrivelsen måste ha kommit in till Lantmäterimyndigheten inom fyra veckor från avslutningsdagen, d.v.s. senast den **17 november 2000**. Kommer skrivelsen in för sent kan överklagandet inte behandlas.

Ange att Ni överklagar och vilket beslut Ni överklagar. Anteckna förrättningens ärendenummer I00134 och redogör för vad Ni anser skall ändras och varför.

Protokollet uppsatt 2000-10-20.

Vid protokollet

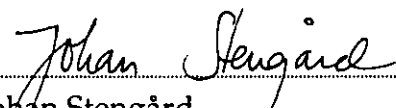
Johan Stengård

13

Abbs A

LANTMÄTERIMYNDIGHETEN GOTLANDS LÄN
Ink. 2000-03-14
Dnr I 00134



10mars 2000

Lantmätare
Johan Stengård
Fastighetsbildningsmyndigheten
Artillerigatan 2 B
622 46 VISBY

Ansökan om fastighetsreglering vid Nore, Vamlingbo

Med hänvisning till brev 25 november 1999 och ett påföljande kort samtal, sänder jag härmed handlingar till grund för ansökan om fastighetsbildning:

1. Överenskommelse med ansökan om fastighetsreglering mellan Augstens 1:14 och Nore 1:31 i Vamlingbo.
2. Överenskommelse med ansökan om fastighetsreglering mellan Nore 1:31 och Nore 1:18.
3. Medgivande till upphävande av servitut på mindre del av Nore 1:18 från ägarerna till fastigheterna Nore 1:26 - 1:30.

Jag hoppas handlingarna är kompletta och rätt utformade som grund för förrättningen.

Vänlig hälsning


Tom Rosander

LANTMÄTERMYNDIGHETEN GOTLANDS LÄN	
Ink.	2000-03-14
Dnr	I 00/34

ÖVERENSKOMMELSE

om fastighetsreglering mellan Augstens och Nore i Vamlingbo

Parter	A Lars-Anders Nilsson Augstens i Vamlingbo och Bror Nilsson Långmyre i Hamra, båda med adress 620 10 Burgsvik och ägare till hälften var av fastigheten Augstens 1:14 i Vamlingbo B Tom Rosander, ägare till fastigheten Nore 1:31 i Vamlingbo och med vinteradress Långa raden 6, 183 52 Täby
Förutsättningar	Denna överenskommelse avser att utgöra förvärvshandling för den mark, som från Augstens 1:14 skall överföras till Nore 1:31 samt att reglera ersättningen för detta och allt med bebyggelsen av Nore 1:31 intill gränsen för Augstens 1:14 förknippat tidigare intrång, såsom markskador, bruksintrång mm.
Ansökan	Parterna ansöker gemensamt om att fastighetsbildning skall genomföras enligt denna överenskommelse.
Marköverföring	De områden, om tillsammans c:a 5000 kvm, som på bifogad karta har markerats med A och B av Augstens 1:14, skall överföras till Nore 1:31. Parterna är ense om att område B, genom särskild överenskommelse med ägaren till Nore 1:18, kan regleras till denna fastighet i utbyte mot område C som regleras till Nore 1:31. Gränsen mellan område A och B är ungefärligt angiven och får ändras och anpassas till det läge, som är lämpligt för att ge möjlighet att bebygga område A med ett fritidshus. Dispens och bygglov för sådan byggnad utgör inget villkor för denna överenskommelse om markreglering. Med de från Augstens 1:14 överlåtna områdena följer rätten att nyttja samfällda vägen till områdena från allmänna vägen vid Augstens gård. Överlåtna förbinder sig att, vid eventuell försäljning av respektive fastighet före förrättingens avslutande, mot den nye köparen göra förbehåll, så att denna överenskommelse består, dvs den egen- dom, som denna överenskommelse avser, skall undantas vid försäljningen.
Ersättning	Som ersättning för överförd mark skall Tom Rosander betala summa 50.000 kronor till bröderna Nilsson. Ersättningen skall betalas med 10.000 kronor i samband med att denna överenskommelse träffas och resterande 40.000 kronor inom en månad från dagen då förrättingen är avslutad.
Växande skog	Skog, övriga träd och enbuskar inom områdena A och B skall ingå i marköverföringen utan särskild ersättning. Schaktning och fyllning eller andra ingrepp i miljön på områdena A och B får inte ske.

- Tillträde** Formellt tillträde till de överförda markområdena A och B sker när förrättningen vunnit laga kraft, dock skall Rosander äga full nyttjanderätt till område A i och med undertecknandet av detta avtal.
- Skatter mm** Skatter och andra avgifter för de överlåtna områdena betalas av avträdaren fram till tillträdesdagen.
- De överlåtna områdena A och B utgörs av en före detta samfällid stentäkt. Området överlåtes utan att graveras av inteckningar, som kan beröra Augstens 1:14. Överlåtarna förklarar också att de överlåtna områdena, såvitt överlåtarna känner till, inte besvärats av några upplåtna oinskrivna rättigheter.
- Förrättningskostnad** Förrättningskostnaden betalas av Rosander.

Denna överenskommelse är upprättad i fyra exemplar, ett vardera för bröderna Nilsson, ett för Rosander och ett för fastighetsbildningsmyndigheten.


Augstens och Nore 2000-01-16

För fastigheten
Augstens 1:14


Lars-Anders Nilsson


För fastigheten
Nore 1:31


Tom Rosander

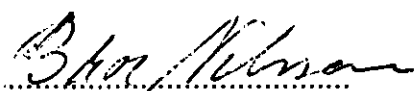

Bror Nilsson

Av överenskommen ersättning kvitteras härmed delbetalningen 10.000 kronor.

Augstens 2000-01-16

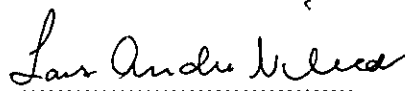
Lars-Anders Nilsson


Bror Nilsson

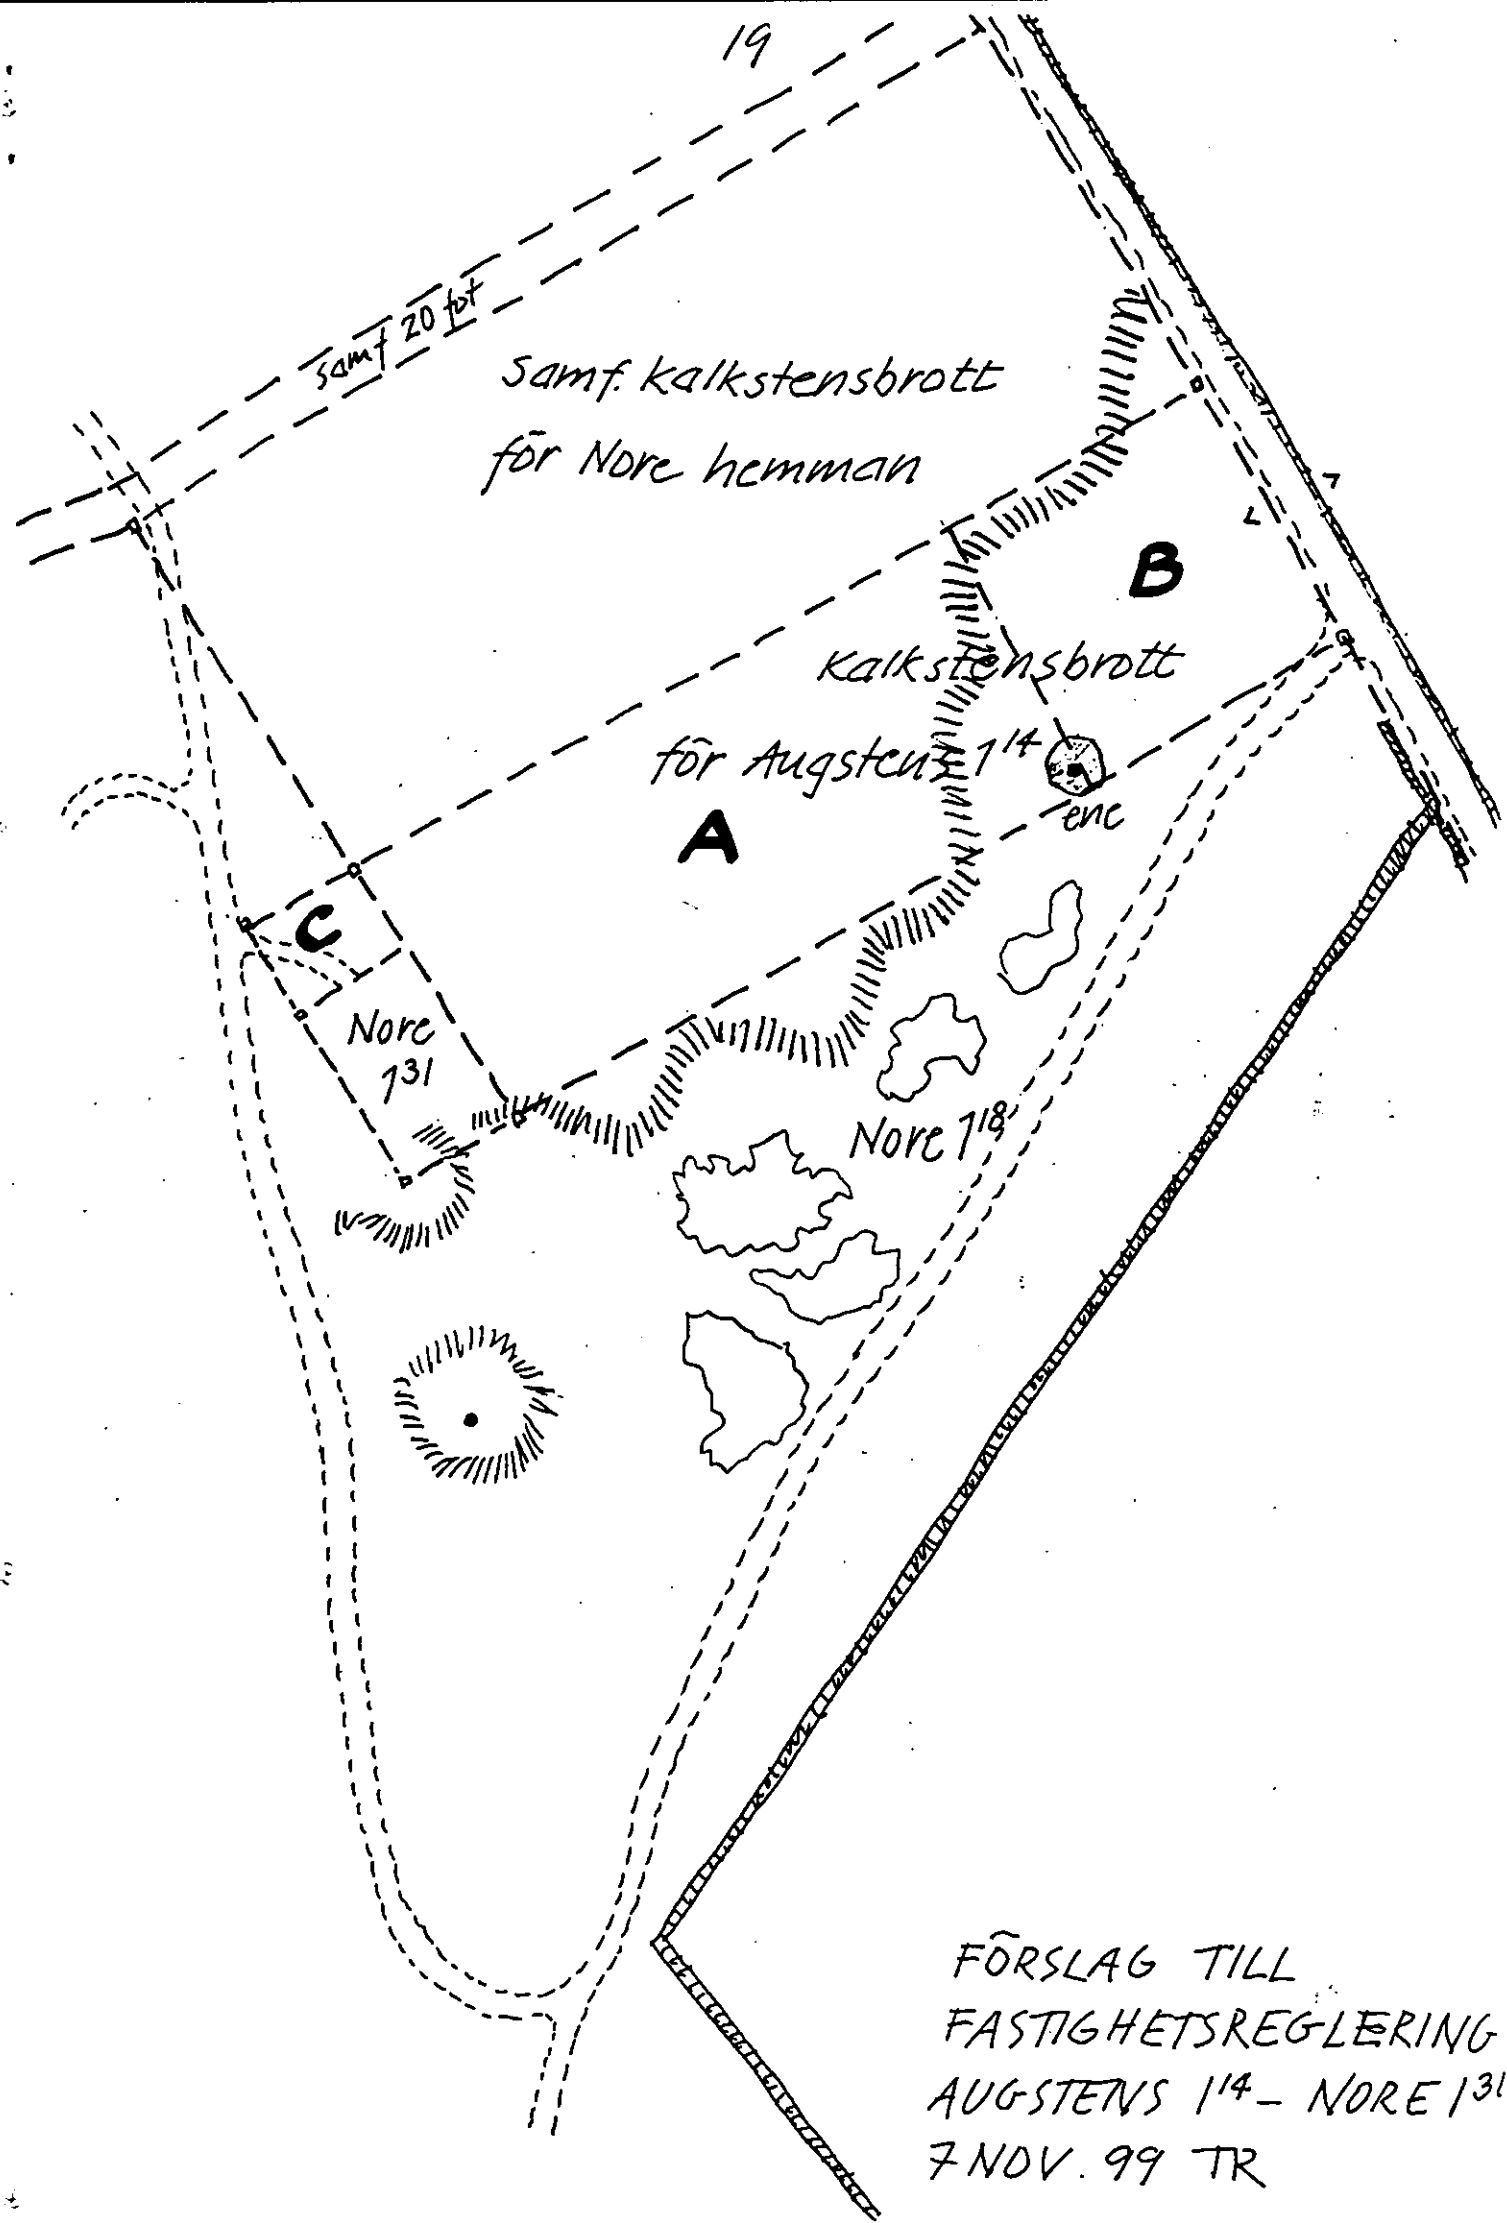


19
samf 20 fot
samf. kalkstensbrott
för Nore hemman

B
Kalkstensbrott
för Augsten 14
enc

C
Nore
731

Nore 718

FÖRSLAG TILL
FASTIGHETSREGLERING
AUGSTENS 14 - NORE 131
7 NOV. 99 TR

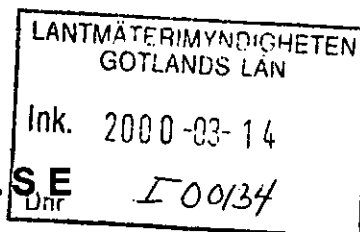

ÖVERENSKOMMELSE

om fastighetsreglering

Parter	A Tom Rosander, Långa raden 6 183 52 Täby, ägare till Nore 1:31
	B Börje Olsson och Ing-Britt Olsson, Stenstugu i Vamlingbo, 620 10 Burgsvik, ägare till Nore 1:18
Ansökan	Parterna ansöker gemensamt om att fastighetsbildning skall genomföras enligt denna överenskommelse.
Förutsättningar	Överenskommelse om fastighetsreglering har träffats mellan bröderna Nilsson, ägare till Augstens 1:14, och Rosander, ägare till Nore 1:31. Överenskommelsen innebär att den del av Augstens 1:14 (fd stenkula), som ligger väster om vägen mot Norebods fiskeläge, överförs till Nore 1:31. Området är markerat med A och B på bifogad kartsnitt. Denna överenskommelse förutsätter att fastighetsregleringen mellan Augstens 1:14 och Nore 1:31 kan genomföras.
Marköverföring	Genom fastighetsreglering skall det område av Augstens 1:14, som på kartbilagan markerats med B, om c:a 1.600 kvm, överförs till Nore 1:18. I gengäld skall område C, om c:a 200 kvm, överföras från Nore 1:18 till Nore 1:31. Områdenas gränser är ungefärligt angivna och fastställs närmare vid förrättningen. Överlåtarna förklarar att den överlåtna egendomen, såvitt överlåtarna känner till (se dock servitut i nästa stycke), inte besväras av några upplåtna, oinskrivna rättigheter. Parterna godtar att det servitut, som belastar område C av Nore 1:18 till förmån för fastigheterna Nore 1:26 - 1:31, i och med fastighetsregleringen upphör på område C och i stället belastar område B.
Ersättning	Någon ersättning skall inte utgå mellan parterna på grund av detta markbyte.
Tillträde	Tillträde till de överförda markområdena sker när förrättningen vunnit laga kraft.
Lantmäteri-	Rosander skall betala samtliga förrättningskostnader för att genomföra denna överenskommelse.

Denna överenskommelse är upprättad i tre exemplar, ett för vardera parten och ett för lantmäterimyndigheten.

Nore den 1 mars 2000

För Nore 1:18

Börje Olsson
Börje Olsson

Ing-Britt Olsson
Ing-Britt Olsson

För Nore 1:31

Tom Rosander
Tom Rosander

23

samf 20 fot

samf. kalkstensbrött
för Nore hemman

B

Kalkstensbrött
för Augstens 14

C

Nore
131

Nore 18

FÖRSLAG TILL
FASTIGHETSREGLERING
AUGSTENS 14 - Nore 131
20 JAN 2000 TR

LANTMÄTERIMYNDIGHETEN GOTLANDS LAN	
Ink.	2000-03-14
Dnr	I 00134

Tom Rosander
Långa Raden 6
183 52 Täby

Medgivande att upphäva servitut på en liten del av Nore 1:18

Undertecknad ägare till fastigheten **Nore 1:26** har inget att invända mot att servitutet i fastigheten **Nore 1:18**, till förmån för min fastighet, upphävs för område C på bifogad karta intill Rosanders fastighet **Nore 1:31**.

I utbyte godtar jag, att **Nore 1:26** ges motsvarande servitut i den del av fastigheten **Augstens 1:14**, som genom fastighetsreglering kan komma att tillföras fastigheten **Nore 1:18**.

Jag är införstådd med att gränserna på kartan är ungefärliga och fastläggs av lantmäteriet vid den kommande förrättningen.

Vällingby den 4.2.00




Nils Carlson
Ägare till Nore 1:26

samt 20 fot

samt kalkstensbrott
för Nore hemmanB
Kalkstensbrott
för Augsten 14C
Nore
131

Nore 18

FÖRSLAG TILL
FASTIGHETSREGLERING
AUGSTENS 14 - Nore 131
20 JAN 2000 TR

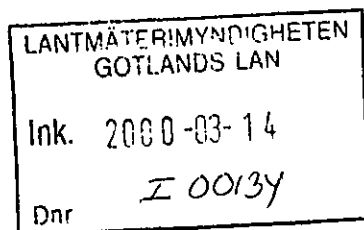

Tom Rosander
Långa Raden 6
183 52 Täby

Medgivande att upphäva servitut på en liten del av Nore 1:18

Undertecknad ägare till fastigheten **Nore 1:27** har inget att invända mot att servitutet i fastigheten **Nore 1:18**, till förmån för min fastighet, upphävs för område C på bifogad karta intill Rosanders fastighet **Nore 1:31**.

I utbyte godtar jag, att **Nore 1:27** ges motsvarande servitut i den del av fastigheten **Augstens 1:14**, som genom fastighetsreglering kan komma att tillföras fastigheten **Nore 1:18**.

Jag är införstådd med att gränserna på kartan är ungefärliga och fastläggs av lantmäteriet vid den kommande förrättningen.

Vallentuna den 10/2-2000

Marianne Luhr

Marianne Luhr

Urban Luhr

Urban Luhr

Ägare till **Nore 1:27**

31

samf 20 fot

samf. kalkstensbrött
för Nore hemman

B

Kalkstensbrött
för Augstens 14

C

Nore
/31

Norc/18

FÖRSLAG TILL
FASTIGHETSREGLERING
AUGSTENS 14 - Nore /31
20 JAN 2000 TR

LANTMÄTERIMYNDIGHETEN GOTLANDS LÄN
Ink. 2000-03-14
Dnr I 00134

Tom Rosander
Långa Raden 6
183 52 Täby

Medgivande att upphäva servitut på en liten del av Nore 1:18

Undertecknad ägare till fastigheten **Nore 1:28** har inget att invända mot att servitutet i fastigheten Nore 1:18, till förmån för min fastighet, upphävs för område C på bifogad karta intill Rosanders fastighet Nore 1:31.

I utbyte godtar jag, att Nore 1:28 ges motsvarande servitut i den del av fastigheten Augstens 1:14, som genom fastighetsreglering kan komma att tillföras fastigheten Nore 1:18.

Jag är införstådd med att gränserna på kartan är ungefärliga och fastläggs av lantmäteriet vid den kommande förrättningen.

Stockholm den 25/1 '00



Pär-Ola Wohlin
Ägare till Nore 1:28

samf 20 fot

samf. kalkstensbrött
för Nore hemman**B**Kalkstensbrött
för Augstens 14**C**Nore
131

Nore 18

FÖRSLAG TILL
FASTIGHETSREGLERING
AUGSTENS 14 - Nore 131
20 JAN 2000 TR

LANTMÄTERIMYNDIGHETEN GOTLANDS LÄN	
Ink.	2000-03-14
Dir	L00134

2:

Tom Rosander
Nore - Vamlingbo
620 10 BURGSVIK

1978-10-10 1000-03-14
1978-10-10 1000-03-14

Medgivande att upphäva servitut på en liten del av Nore 1:18

Undertecknad ägare till fastigheten Nore 1:28 har inget att invända mot att servitutet i fastigheten Nore 1:18, till förmån för min fastighet, upphävs för område C på bifogad karta intill Rosanders fastighet Nore 1:31.

I utbyte godtar jag, att Nore 1:28 ges motsvarande servitut i den del av fastigheten Augstens 1:14, som genom fastighetsreglering kan komma att tillföras fastigheten Nore 1:18.

Jag är införstådd med att gränserna på kartan är ungefärliga och fastläggs av lantmäteriet vid den kommande förrättningen.

Kolmården den

000228

Micka T Wohlin

Micka T Wohlin


Ägare till Nore 1:28

samf 20 fot

samf. kalkstensbrött
för Nore hemman**B**Kalkstensbrött
för Augstens 14**C**Nore
131

Nore 18

FÖRSLAG TILL
FASTIGHETSREGLERING
AUGSTENS 14 - Nore 131
20 JAN 2000 TR

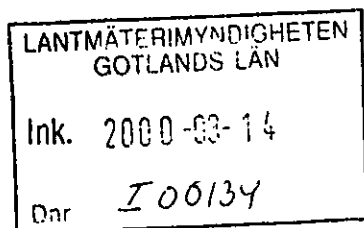

Töm Rosander
Långa Raden 6
183 52 Täby


Medgivande att upphäva servitut på en liten del av Nore 1:18

Undertecknad ägare till fastigheten **Nore 1:29** har inget att invända mot att servitutet i fastigheten Nore 1:18, till förmån för min fastighet, upphävs för område C på bifogad karta intill Rosanders fastighet Nore 1:31.

I utbyte godtar jag, att Nore 1:29 ges motsvarande servitut i den del av fastigheten Augstens 1:14, som genom fastighetsreglering kan komma att tillföras fastigheten Nore 1:18.

Jag är införstådd med att gränserna på kartan är ungefärliga och fastläggs av lantmäteriet vid den kommande förrättningen.

Stockholm den 16.2.2006

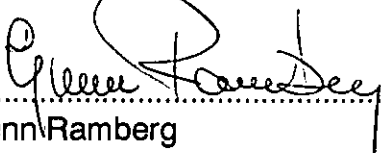
.....
Gunn Ramberg
Ägare till Nore 1:29

samt 20 fot

samt kalkstensbrott
för Nore hemman

Kalkstensbrott

för Augstens 14

Nore

131

Nore 18

FÖRSLAG TILL
FASTIGHETSREGLERING
AUGSTENS 14 - Nore 131
20 JAN 2000 TR

45

AKT 1 CG

LANTMÄTERIMYNDIGHETEN GOTLANDS LÄN	
Ink.	2000-03-14
Dnr	I 00134

Tom Rosander
Långa Raden 6
183 52 Täby


Medgivande att upphäva servitut på en liten del av Nore 1:18

Undertecknad ägare till fastigheten **Nore 1:29** har inget att invända mot att servitutet i fastigheten Nore 1:18, till förmån för min fastighet, upphävs för område C på bifogad karta intill Rosanders fastighet Nore 1:31.

I utbyte godtar jag, att Nore 1:29 ges motsvarande servitut i den del av fastigheten Augstens 1:14, som genom fastighetsreglering kan komma att tillföras fastigheten Nore 1:18.

Jag är införstådd med att gränserna på kartan är ungefärliga och fastläggs av lantmäteriet vid den kommande förrättningen.

Stockholm den 26/1 2000

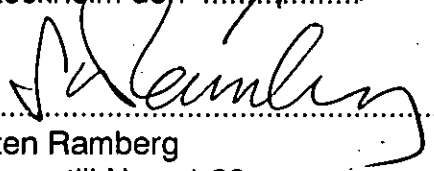
Sten Ramberg
Ägare till Nore 1:29

samf 20 fot

samf. kalkstensbrött
för Nore hemman

Kalkstensbrött

för Augstens 14

Nore

131

Nore 18

FÖRSLAG TILL
FASTIGHETSREGLERING
AUGSTENS 14 - Nore 131
20 JAN 2000 TR

49

Aukti 07

LANTMÄTERIMYNDIGHETEN GOTLANDS LÄN	
Ink.	2000-03-14
Dnr	Z 00134

Tom Rosander
Långa Raden 6
183 52 Täby

Medgivande att upphäva servitut på en liten del av Nore 1:18

Undertecknad ägare till fastigheten **Nore 1:30** har inget att invända mot att servitutet i fastigheten **Nore 1:18**, till förmån för min fastighet, upphävs för område C på bifogad karta intill Rosanders fastighet **Nore 1:31**.

I utbyte godtar jag, att **Nore 1:30** ges motsvarande servitut i den del av fastigheten **Augstens 1:14**, som genom fastighetsreglering kan komma att tillföras fastigheten **Nore 1:18**.

Jag är införstådd med att gränserna på kartan är ungefärliga och fastläggs av lantmäteriet vid den kommande förrättningen.

Saltsjöbaden den 25/1-00



Kajsa Lindståhl
Ägare till Nore 1:30

samt 20 fot

samt kalkstensbrött
för Nore hemman**B**Kalkstensbrött
för Augsten 14**C**Nore
131

Nore 18

FÖRSLAG TILL
FASTIGHETSREGLERING
AUGSTENS 14 - Nore 131
20 JAN 2000 TR

D

Sakägarförteckning

2000-10-09

Ärendenummer

I00134

Förrättningslantmätare

Johan Stengård

Ärende Fastighetsreglering ber Vamlingbo Nore 1:31, Vamlingbo Augstens
1:14 m fl.

Kommun: Gotland

Gotlands län

Fastigheter, andel, ägande	Sakägare	Anm., ombud, närvaro vid sammanträde mm
Vamlingbo Nore 1:26 , lagfaren ägare	Nils Tryggve Carlson	
Vamlingbo Nore 1:30 , lagfaren ägare	Kajsa Birgitta Lindstahl	
Vamlingbo Nore 1:27 , andel 1/2, lagfaren ägare	Gerd Marianne Luhr	
Vamlingbo Nore 1:27 , andel 1/2, lagfaren ägare	Karl Einar Urban Luhr	
Vamlingbo Augstens 1:14 , andel 1/2, lagfaren ägare	Bror Vilhelm Oskar Nilsson	
Vamlingbo Augstens 1:14 , andel 1/2, lagfaren ägare	Lars Anders Harald Nilsson	
Vamlingbo Nore 1:18 , andel 1/2, lagfaren ägare	Börje Rolf Bertil Olsson	
Vamlingbo Nore 1:18 , andel 1/2, lagfaren ägare	Ing-Britt Maria Olsson	
Vamlingbo Nore 1:29 , andel 1/2, lagfaren ägare	Gun Linnéa Augusta Ramberg	
Vamlingbo Nore 1:29 , andel 1/2, lagfaren ägare	Sten Lars-Erik Ramberg	
Vamlingbo Nore 1:31 , lagfaren ägare	Tom Olof Torsten Rosander	
Vamlingbo Nore 1:28 , andel 1/2, lagfaren ägare	Micka Maria K Turesson Wohlin	
Vamlingbo Nore 1:28 , andel 1/2, lagfaren ägare	Pär Ola Wohlin	

[illegible]

56

Underrättelse till byggnadsnämnden (BN)

☐ BN underrättad om förrättningen	Datum, sign	Samråd med BN	Datum, sign
☐ BN underrättad om sammanträdet den		☒ Med BN:s företrädare	
☐ BN underrättad om sammanträdet den		Titel, namn	
☐ BN underrättad om förrättningens avslutande		Resultat av samrådet med BN	
		☒ Ingen erinran	☐ Uttalande se aktbilaga
		☐ Yttrande inhämtas	☐ BN:s synpunkter se nedan

Anteckningar om samråd (också datum och sign)

Expeditioner från FBM	Exp datum, sign	Expeditioner från FBM	Exp datum, sign
☒ Akt till LSt/FRM inom 1 v.	001201/20	☒ Underrättelse till IM om likvid m m (27 § FBLK)	001128/25
☐ Akt till FRM efter 4 v.		☐	
☐ Akt till LSt/FRM, förrättn godk.		☐	
☐ Aktkopia till ÖLM f v b.		Vid sammanläggning	
☒ Aktkopia till sakägaren	001128/25	☐ Underrättelse till IM om ansökan ..	
☐		☐ Begäran till IM om yttrande	
☐ Fastighetsbildningsbeslut till LSt inom 1 v (25 § FBLK)		Bifogade handlingar:	
☐ Tillståndsbeslut till LSt inom 1 v (25 § FBLK)		☐	
☐ Begäran om reg till FRM		☐ Underrättelse till IM om f-beslut ..	
☐ Akten bifogas		☐ Underrättelse till IM om att sökt sml ej skall genomföras.	
☐ Akten bifogas ej			
☐			

FBM:s BESLUT OM
INSTÄLLANDE AV
FÖRRÄTTNINGEN

Ansökningen återkallad. Förrättningen inställes. Förrättningskostnaderna skall betalas av

Beslutet kan överklagas hos fastighetsdomstolen. Skrivelsen med överklagandet lämnas då till fastighetsbildningsmyndigheten inom fyra veckor från denna dag.

(Datum)

(Förrättningslantmätare)

Beslutet godkännes. Jag/vi har inte överlåtit område som ansökningen avsåg. (Stryks om meningen inte gäller.)

(Sökande)