



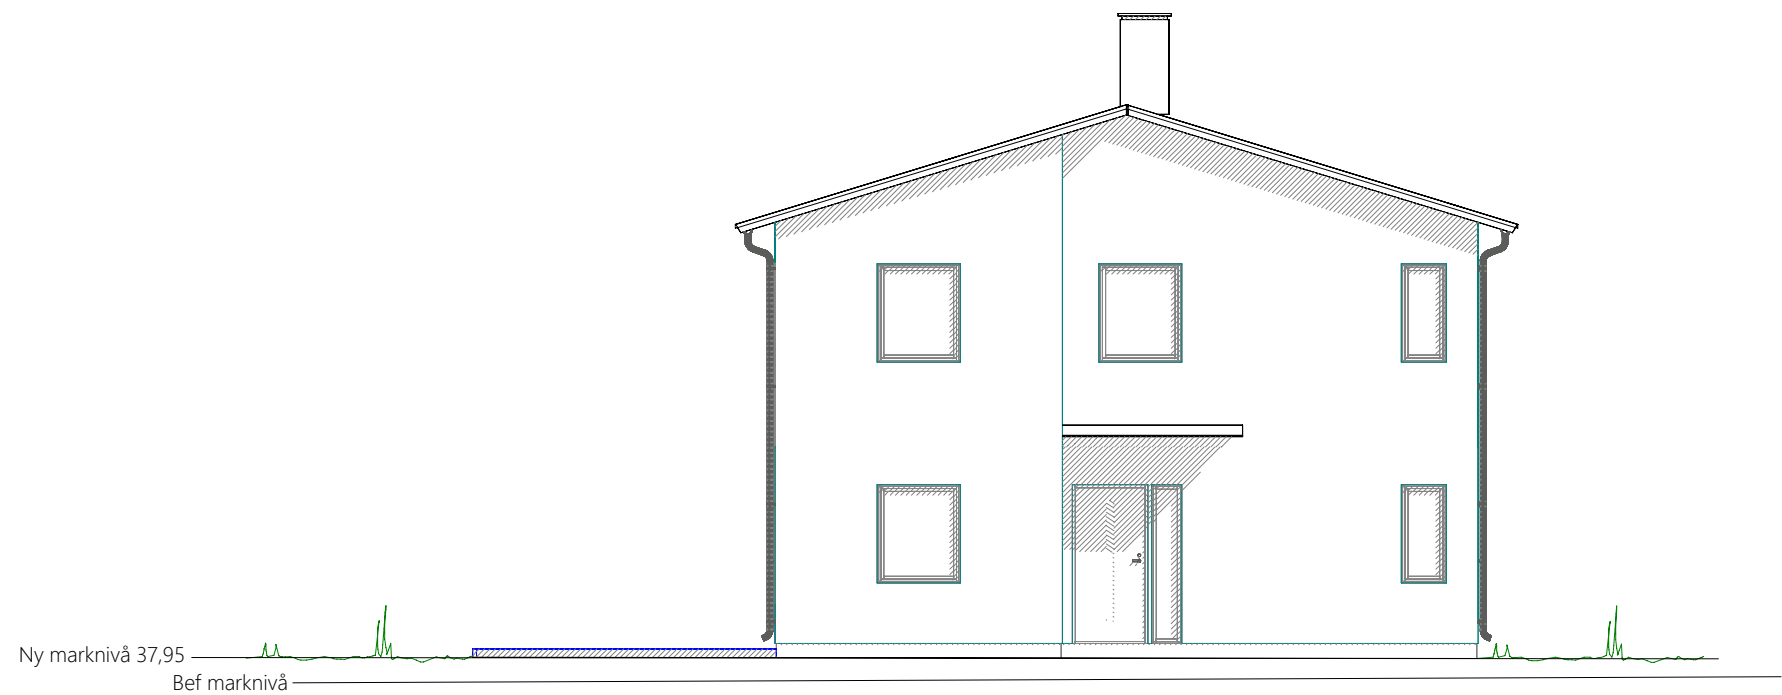

Fasad mot Öst

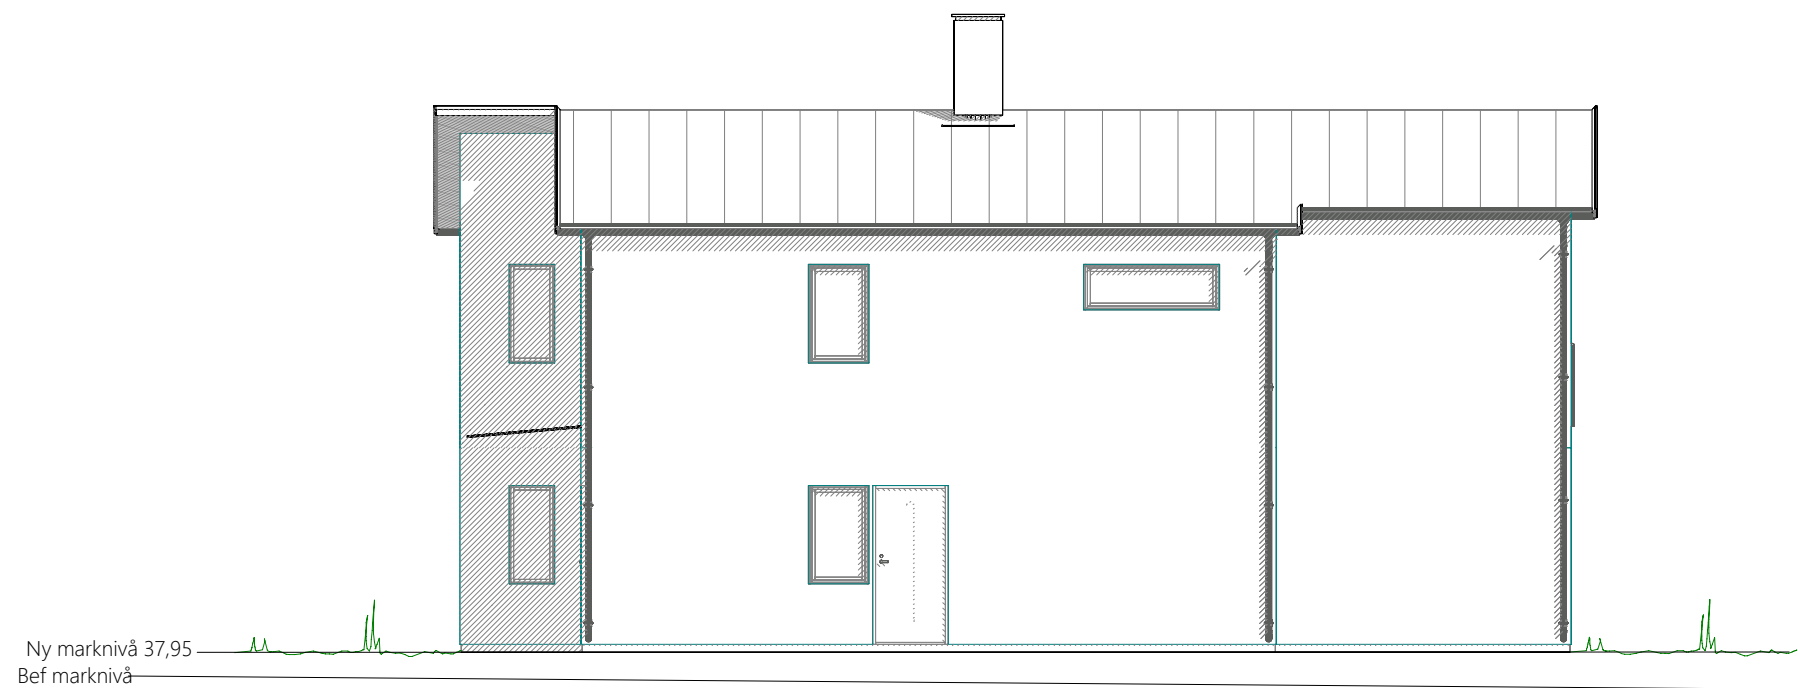

Fasad mot Norr

1:100 10m



Nybyggnad Hus

Västerhejde

Gotland

## BYGGLOVSHANDLING

Fasad Ö / N  
Västerhejde Lunds 2:12

UPPDRAG NR/RITN. NR  
14190803

RIT/KONSTR AV  
GuteK

HANDLÄGGARE  
SR

DATUM  
2022-07-06

ANSVARIG

SKALA  
1:100

NUMMER  
A:04

BET  
A

| A   |     | Marknivåer      | 2022-08-23 | Sören |
|-----|-----|-----------------|------------|-------|
| BET | ANT | ÄNDRINGEN AVSER | DATUM      | SIGN  |