



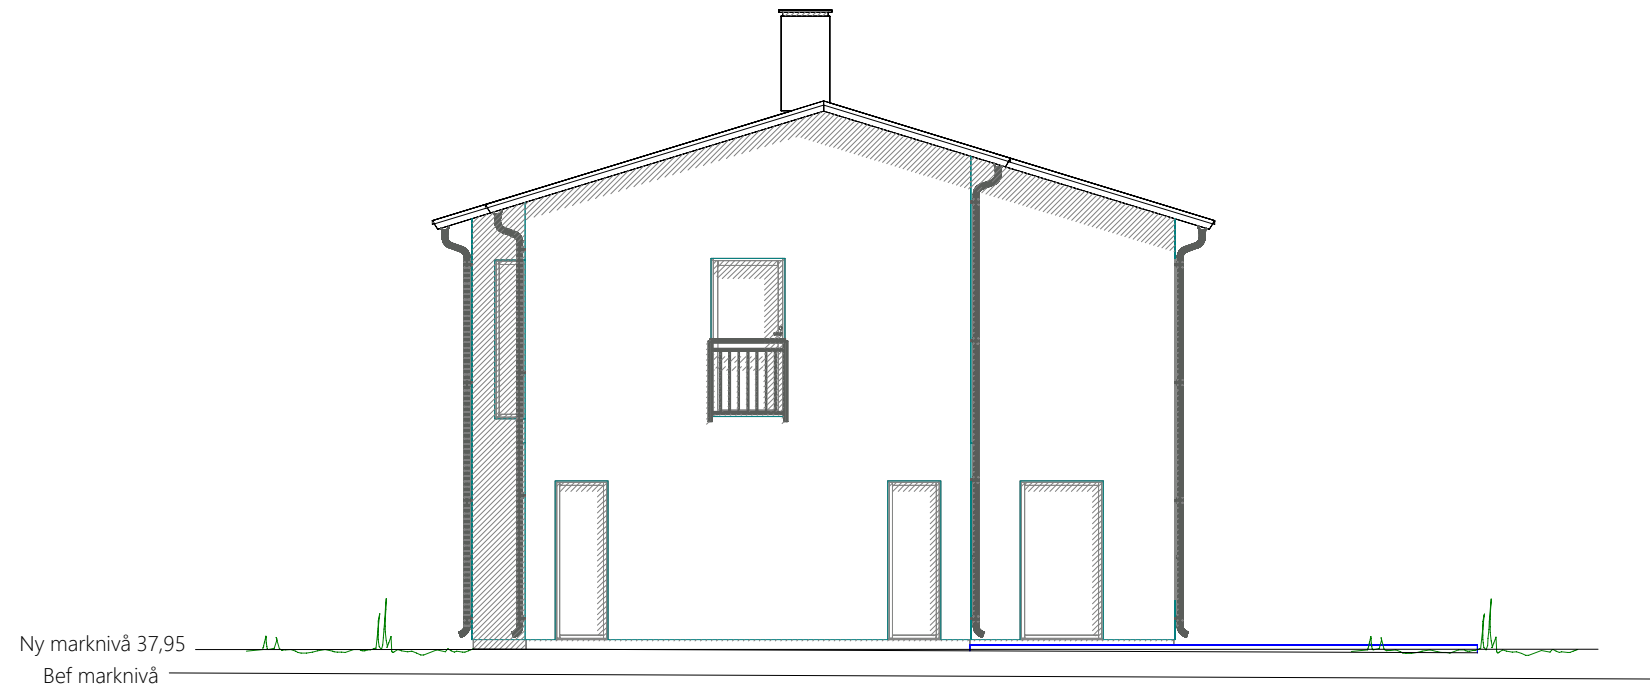

Fasad mot Väst

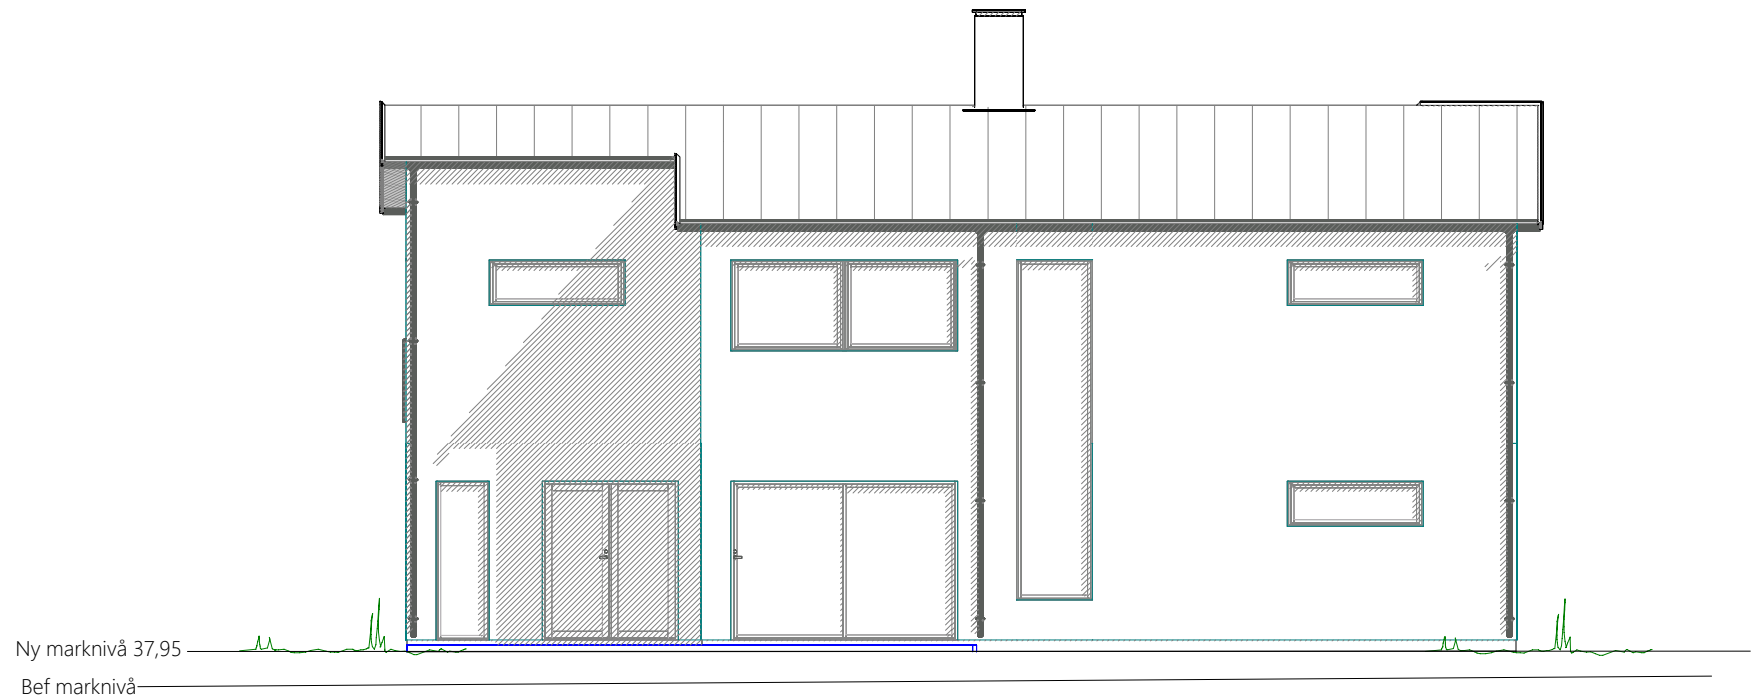

Fasad mot Söder

A		Marknivåer	2022-08-23	Sören
BET	ANT	ÄNDRINGEN AVSER	DATUM	SIGN

BYGGLOVSHANDLING			DATUM	2022-07-06
Fasad V / S			ANSVARIG	
Västerhejde Lunds 2:12			SKALA	1:100
UPPDRAG NR/RITN. NR	RIT/KONSTR AV	HANDLÄGGARE	NUMMER	BET
14190803	GuteK	SR	A:05	A



Nybyggnad Hus

Västerhejde

Gotland