



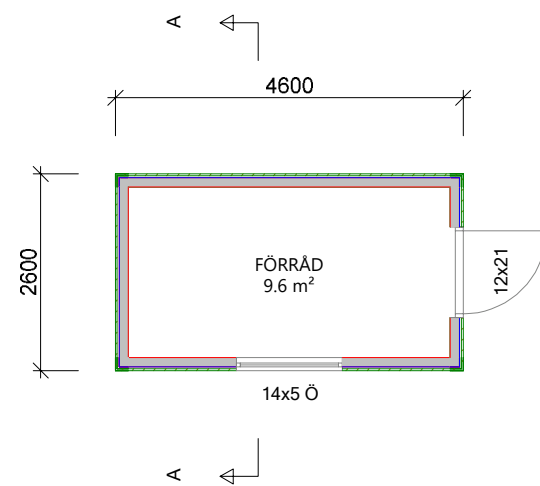


Bottenvåning




Fasad mot Söder

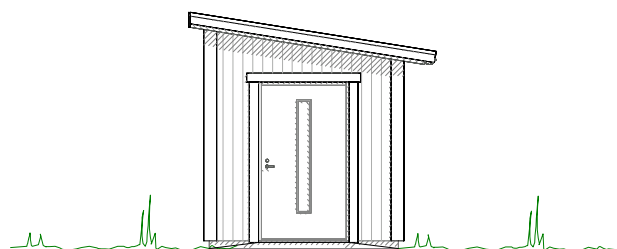


Fasad mot Öster

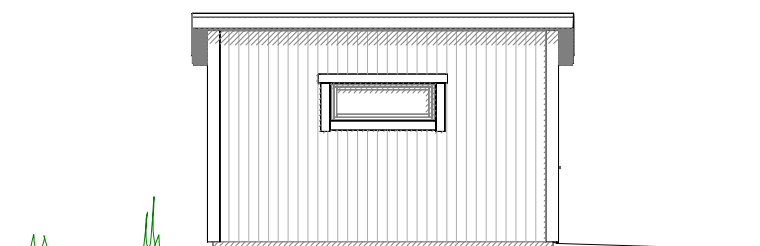

Fasad mot Väster

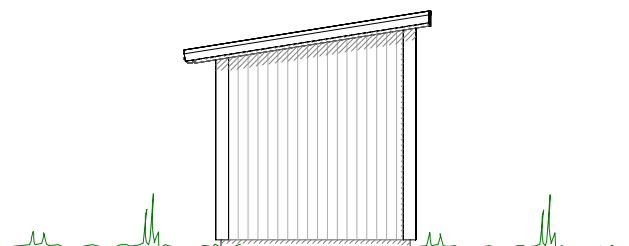

Fasad mot Norr

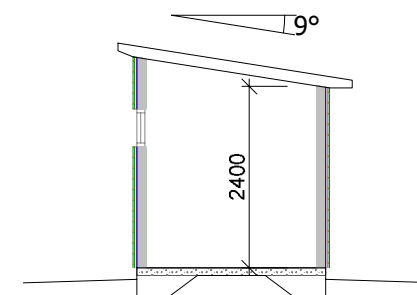

Sektion



BET			ANT	ÄNDRINGEN AVSER	DATUM	SIGN
Nybyggnad Förråd			BYGGLOVSHANDLING			DATUM 2022-08-23
Västerhejde			Plan vån. 1 / Sektion/ Fasader Västerhejde Lunds 2:12			ANSVARIG SKALA 1:100
Gotland			UPPDRAG NR/RITN. NR 16220803	RIT/KONSTR AV GuteK	HANDLÄGGARE SR	NUMMER A:06 BET