




Bottenvåning

BOA 100.6 m²
BYA 114.7 m²

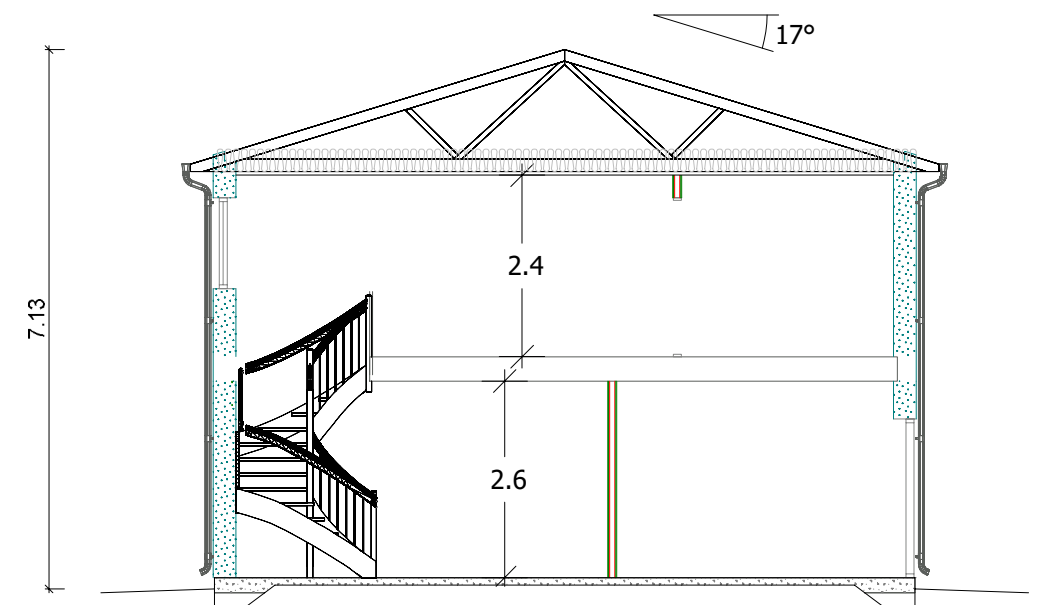

Sektion A-A



Nybyggnad Hus
Västerhejde
Gotland

BYGGLOVSHANDLING

Plan vån. 1 / Sektioner
Västerhejde Lunds 2:12

UPPDRAG NR/RITN. NR
14190803

RIT/KONSTR AV
GuteK

HANDLÄGGARE
SR

DATUM
2022-07-06

ANSVARIG

SKALA
1:100

NUMMER
A:02

BET
A

A		Komplettering sektion		2022-08-23	Sören
BET	ANT	ÄNDRINGEN AVSER		DATUM	SIGN