




Beskrivning

Två nya fastigheter om ca 2125 kvm/st skapas för bostadsändamål. Dessa styckas från Väskinde Nors 3:1 och delar av Väskinde 1:97. Vatten och avlopp löses genom anslutning till reningsverk och avsaltningsverk enligt bifogad VA-utredning. Ledningar finns i direkt anslutning till fastigheterna, på åkern. Plats för avfallskärl placeras inom 10m från befintlig väg i anslutning till respektive infart.

SKALA 1:1000

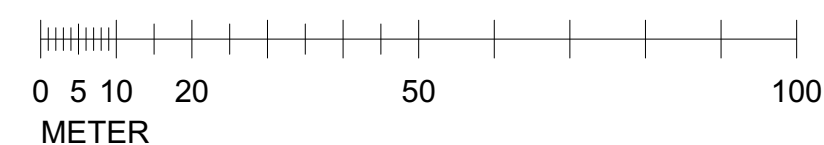

Underlag tillhörande förhandsförfrågan för Väskinde Nors 1:97 och 3:1

2022-11-22 Komplettering till MBN 2022/2883

Lovén arkitektur

info@loven-arkitektur.se