


FÖRKLARINGAR
ALLA MÅTT ANGES I MILLIMETER.
ENDAST ANGIVNA MÅTT ÄR GÄLLANDE.



HÖJDNIVÅER ÄR SATTA FRÅN FIXPUNKT
MARKERAD PÅ A01 (SITUATIONSPLAN)

BOSTADSHUS
BOA: 131 KVM
BYA: 179 KVM
(VARAV SKÄRMTAK 26 KVM)

- Lampputtag vägg
- Vägguttag
- Datauttag
- Lampputtag tak
- Infälld LED spotlight
- Strömbrytare
- Liten spotlight i fönstersmyg

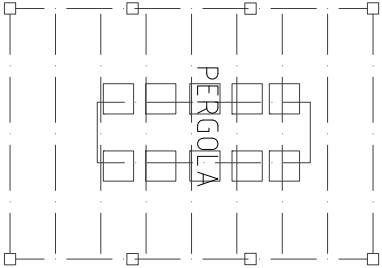

Små ändringar är gjorda på plats

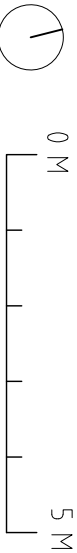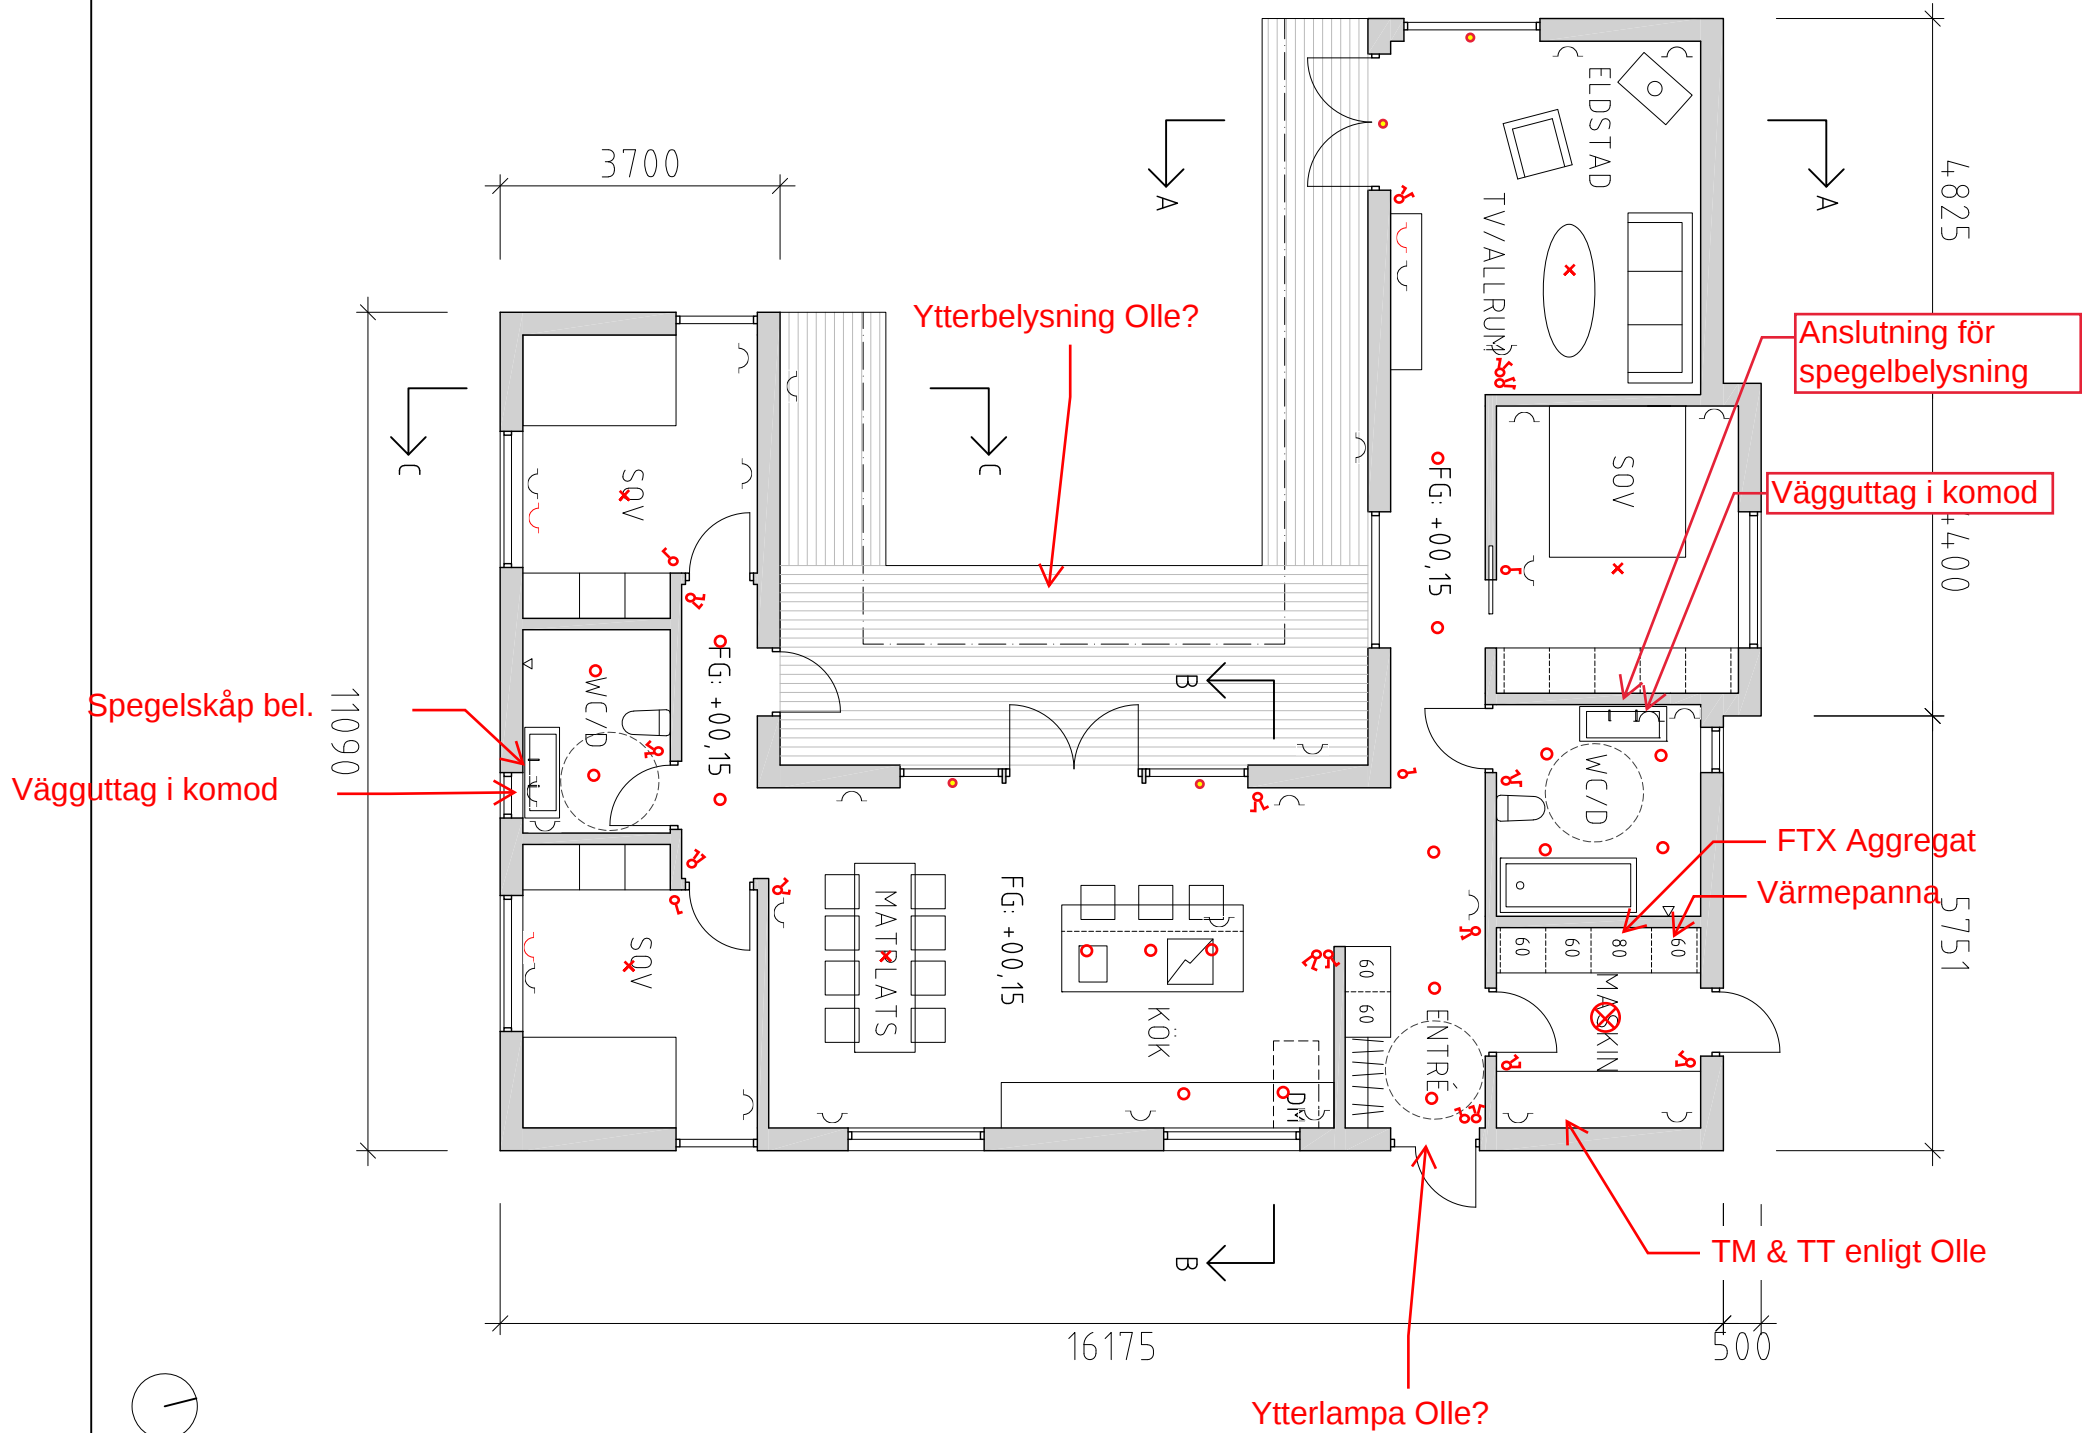

A		TILLÄGG KÖKSINREDN.		DL	22.08.12
BET	ANT	ANDRINGS	ANSER	SIGN	DATUM
m.arkitektur					
BYGGLOVSHANDLING					
UPPRAG NR		RITAD AV		HANDLAGARE	
DATA		ANSÖKER		DATA	
2022.06.20		MARTINA ERIKSSON			
BRO HALNER 130, BOSTADSHUS					
REGION GOTTLAND					
PLAN					
SKALA	1:100 (A3)		NUMMER	A02	
				BET	A