

År 1945 den 28 juli blev den i enlighet med denna karta verkställda avstyckningsförrättning av Länstyrelsen fastställd; betygar

Visby i landskapsliet som ovan.

u. s.

Karta

över ett område d

På tjänstens vägnar:

Joh. S. Lindgren

Botmunds 1¹⁴

i Västerhejde socken, Gotlands län;

upprättad vid avstyckning år 1945 av

P. Forselius


Distriktslantmätare.

Avstyckningsbeskrivning

Bet å kar- tan	Ägoslag m. m.	Areal					
		Inrösningsl.			Avrösningsl.		
		Hektar	Ar	Kvm	Hektar	Ar	Kvm
I Skogsark						2957	

Botmunds 1³⁸

Servitut: Med lotten följer rätt:
att begagna de samfälliga vägar, vari styckningsfastigheten äger andel,
att taga väg över främmande fastigheter, i den mån sådan rätt tillkommer styckningsfastigheten,
att begagna de vägar som finnas angivna å en den 8 maj 1939 godkänd styckningsplan för viss del av styckningsfastigheten,
att för bod-, lek- och idrottsändamål begagna de i avstyckningsplanen för sådana ändamål uppräpnade områdena å styckningsfastigheten

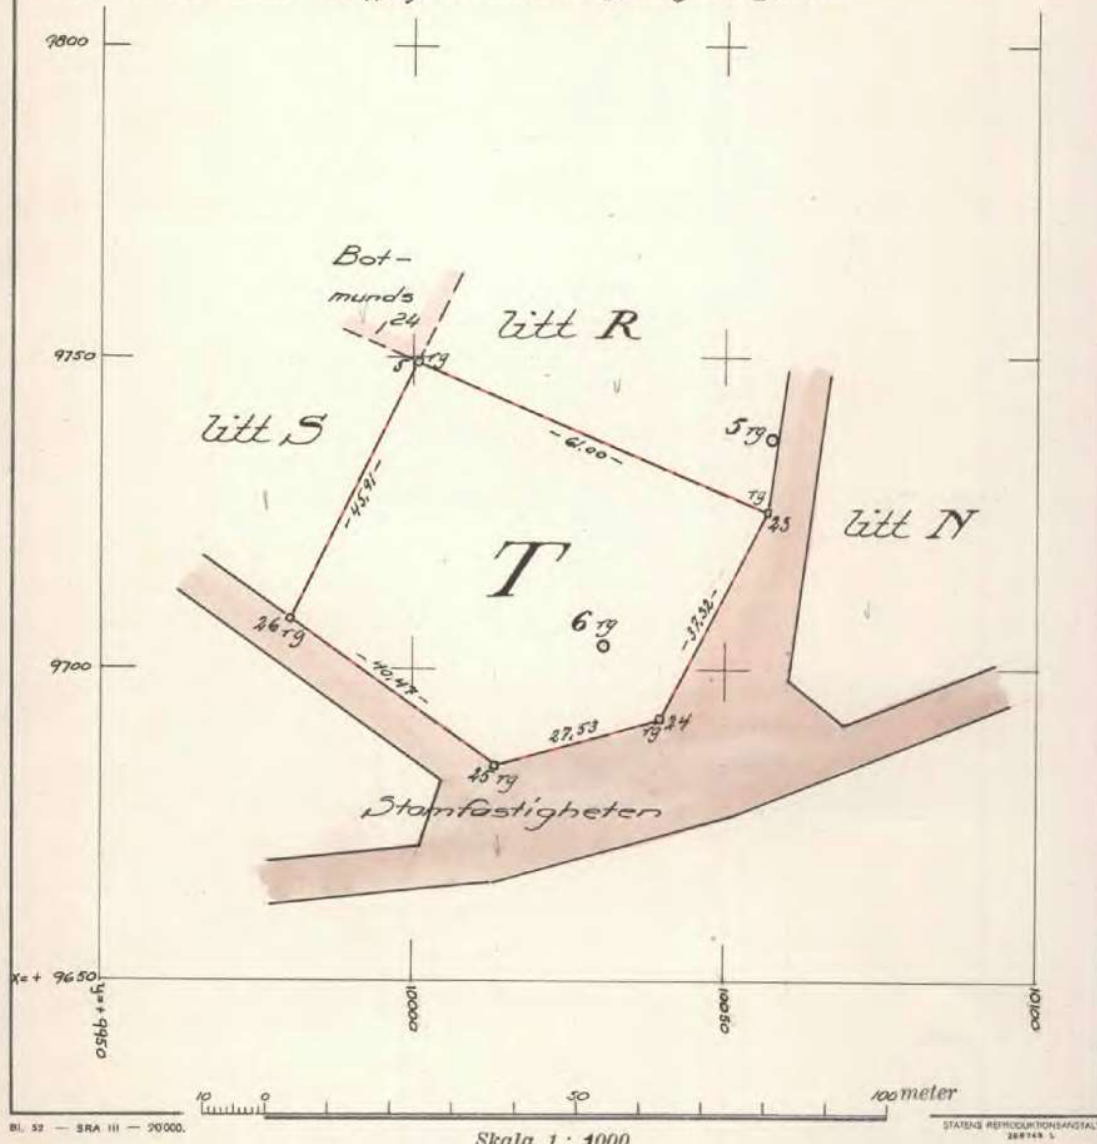

Bl. 52 — SRA III — 20000.

Skala 1 : 1000

STATENS REPRODUKTIONSFÖRSTÄLT
200145 S

Dnr 349

09-VÅE-289