


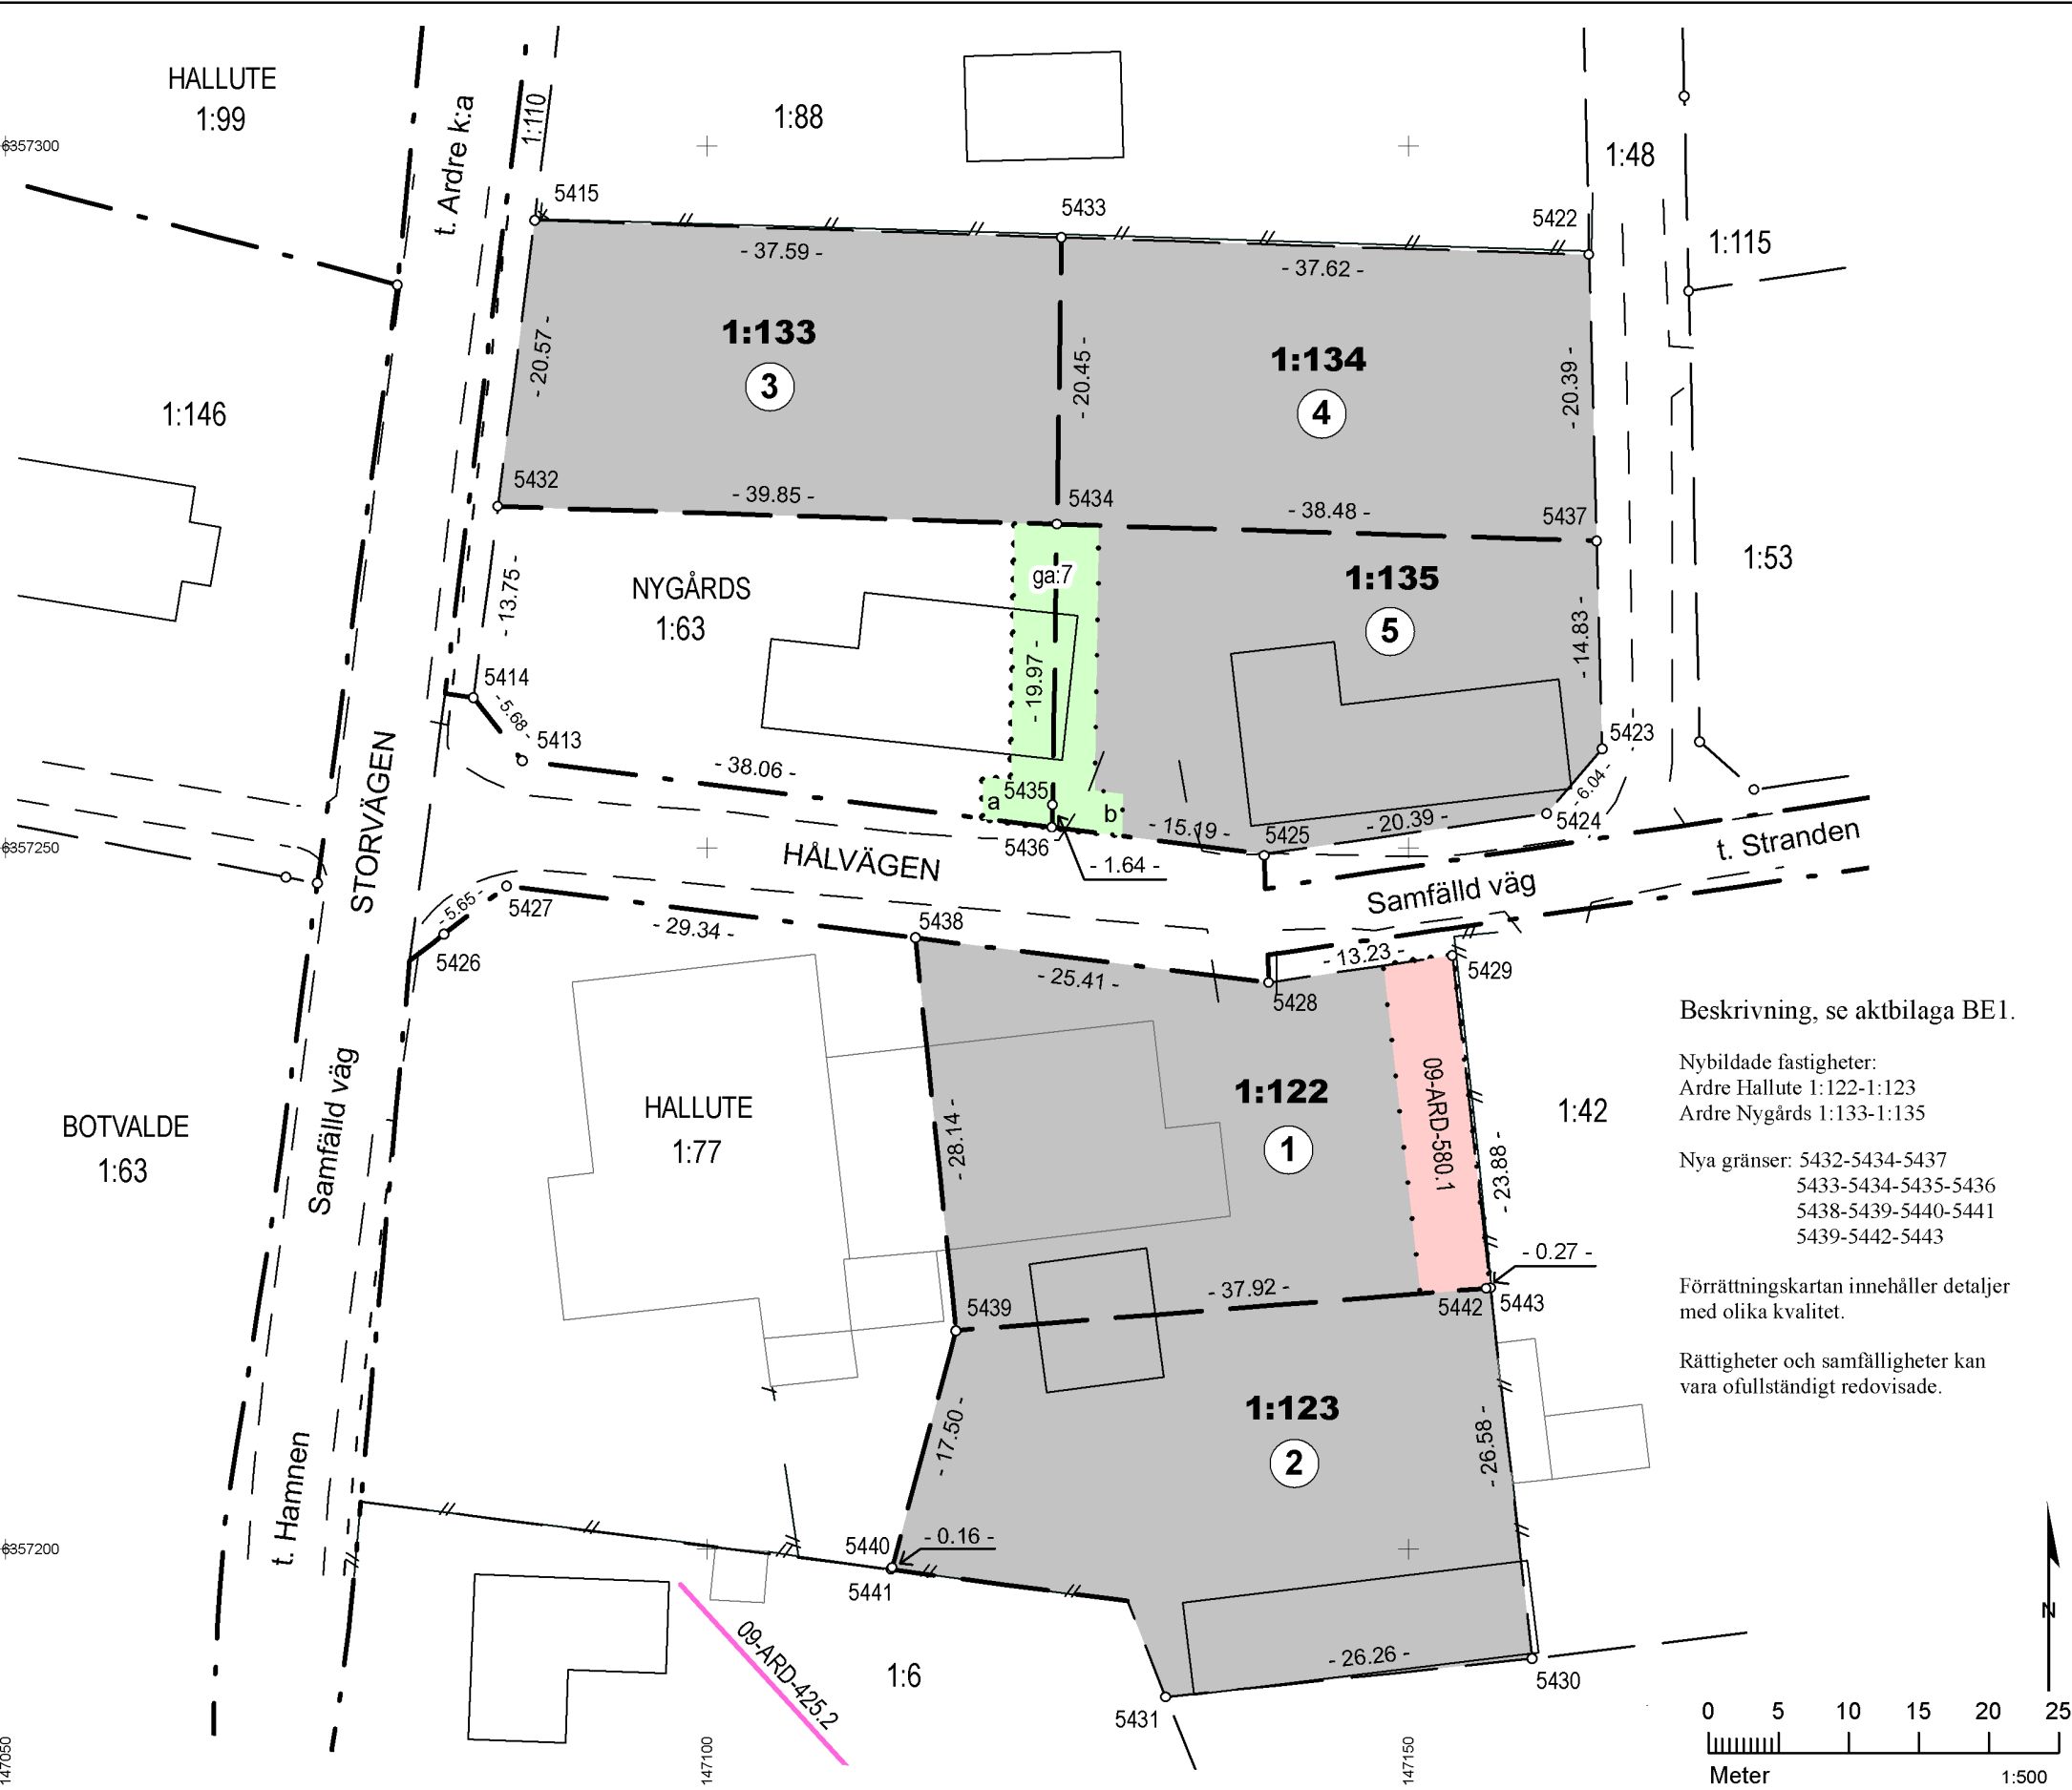

- Teckenförklaring
- Traktgräns, gällande
 - Fastighetsgräns, gällande
 - Fastighetsgräns, blivande
 - Gränspunkt
 - Fastighetsbeteckning, gällande
 - Fastighetsbeteckning, blivande
 - Figur
 - Servitut
 - Servitut
 - GA
 - Gång- och cykelbana
 - Körbana
 - Staket
 - Byggnad

Teknisk beskrivning

Koordinatlista			
Pkt	Norr	Öst	Markering
5413	6 357 256,23	147 086,86	Rör i betonggjutning, Nyinmätt
5414	6 357 260,71	147 083,38	Rör i betonggjutning, Nyinmätt
5415	6 357 294,76	147 087,72	Rör i mark, Nyinmätt
5422	6 357 292,29	147 162,89	Rör i mark, Nyinmätt
5423	6 357 257,08	147 163,79	Rör i betonggjutning, Nyinmätt
5424	6 357 252,47	147 159,88	Rör i betonggjutning, Nyinmätt
5425	6 357 249,48	147 139,70	Rör i betonggjutning, Transformerad
5426	6 357 243,86	147 081,28	Rör i betonggjutning, Transformerad
5427	6 357 247,31	147 085,75	Rör i betonggjutning, Transformerad
5428	6 357 240,41	147 140,07	Rör i betonggjutning, Transformerad
5429	6 357 242,36	147 153,15	Rör i betonggjutning, Transformerad
5430	6 357 192,21	147 158,82	Rör i betonggjutning, Nyinmätt
5431	6 357 189,47	147 132,70	Rör i mark, Nyinmätt
5432	6 357 274,35	147 085,12	Rör i mark, ny
5433	6 357 293,52	147 125,29	Rör i mark, ny
5434	6 357 273,08	147 124,95	Rör i mark, ny
5435	6 357 253,11	147 124,65	Rör i mark, ny
5436	6 357 251,47	147 124,62	Omarkerad punkt, ny
5437	6 357 271,91	147 163,41	Rör i mark, ny
5438	6 357 243,60	147 114,85	Rör i mark, ny
5439	6 357 215,61	147 117,76	Rör i mark, ny
5440	6 357 198,72	147 113,20	Rör i mark, ny
5441	6 357 198,56	147 113,15	Omarkerad punkt, ny
5442	6 357 218,61	147 155,56	Rör i mark, ny
5443	6 357 218,63	147 155,83	Omarkerad punkt, ny

Koordinatkvalitet: Inre 0,04m yttre 0,1m
Koordinatsystem: SWEREF 99 18 45
Framställd genom: Nymätning och kopiering från registerkarta
Mätmetod: Satellitmätning NRTK-tjänst

Förrättningskarta Aktbilaga KA1
2014-06-10 Ärendenummer: I1471
Orig.format: A3L

- Avstyckning från Andre Hallute 1:77 och Andre Nygårds 1:63
 - Anläggningsåtgärd där Andre ga:7 bildas
- Kommun: Gotland
Län: Gotland

Richard Löwenborg
Förrättningslantmätare

Beskrivning, se aktbilaga BE1.

Nybildade fastigheter:
Andre Hallute 1:122-1:123
Andre Nygårds 1:133-1:135

Nya gränser: 5432-5434-5437
5433-5434-5435-5436
5438-5439-5440-5441
5439-5442-5443

Förrättningskartan innehåller detaljer
med olika kvalitet.

Rättigheter och samfälligheter kan
vara ofullständigt redovisade.