


Bottenvåning



Sektion

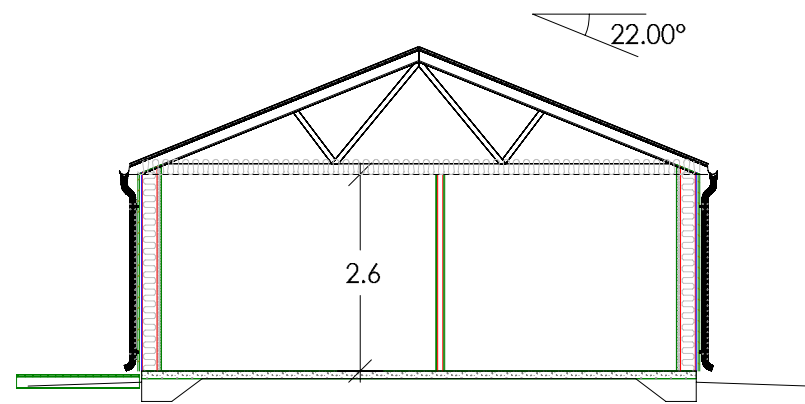

Nybyggnad parhus / Hus 4  
 Fåröhus Invest AB  
 Fårö  
 Gotland

**BYGGLOVSHANDLING**

Plan vån. 1 / Sektion  
 Fårö Mölnor 1:18

UPPDRAG NR/RITN. NR: 14190505  
 RIT/KONSTR AV: GuteK  
 HANDLÄGGARE: SR

BET	ANT	ÄNDRINGEN AVSER	DATUM	SIGN
			DATUM 2019-05-17	
			ANSVARIG	
			SKALA 1:100	
			NUMMER A:11	BET