


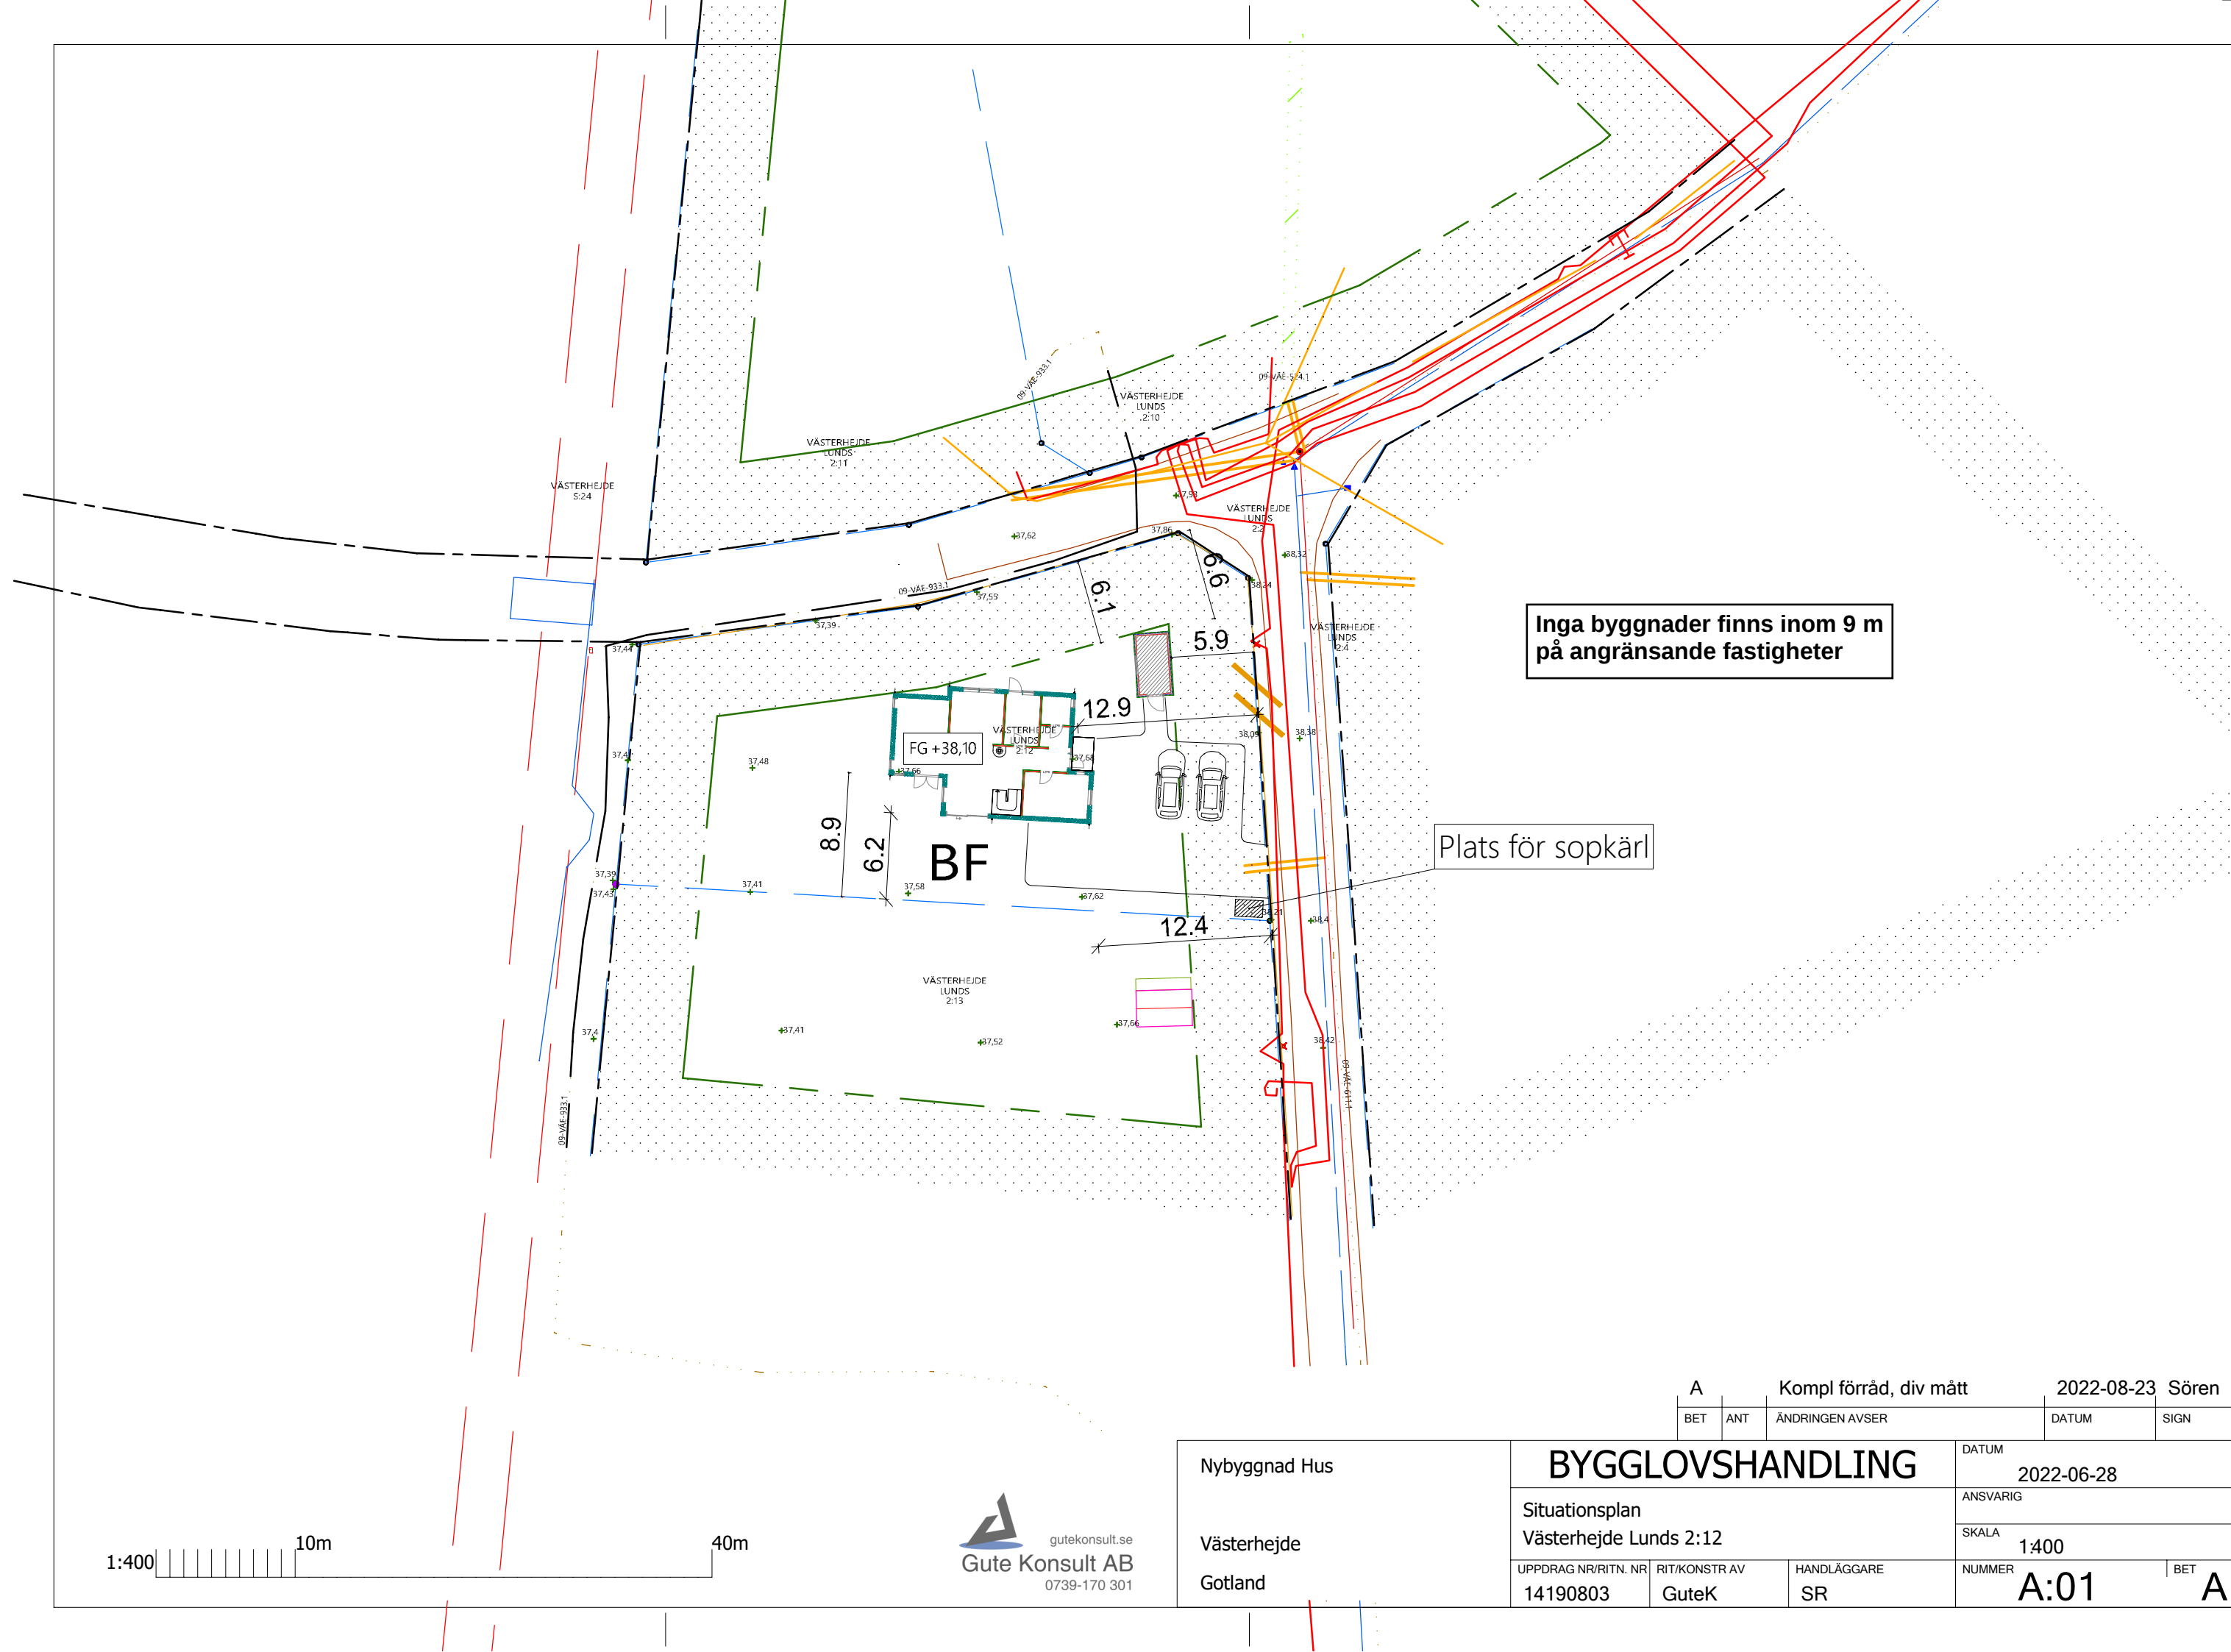

Nybyggnad Hus
Västerhejde
Gotland

BYGGLOVSHANDLING
Situationsplan
Västerhejde Lunds 2:12
UPPDRAG NR/RITN. NR 14190803
RIT/KONSTR AV GuteK
HANDLÄGGARE SR

DATUM	2022-06-28
ANSVARIG	
SKALA	1:400
NUMMER	A:01
BET	A

A	Kompl förråd, div mått	2022-08-23	Sören
BET	ÄNDRINGEN AVSER	DATUM	SIGN